


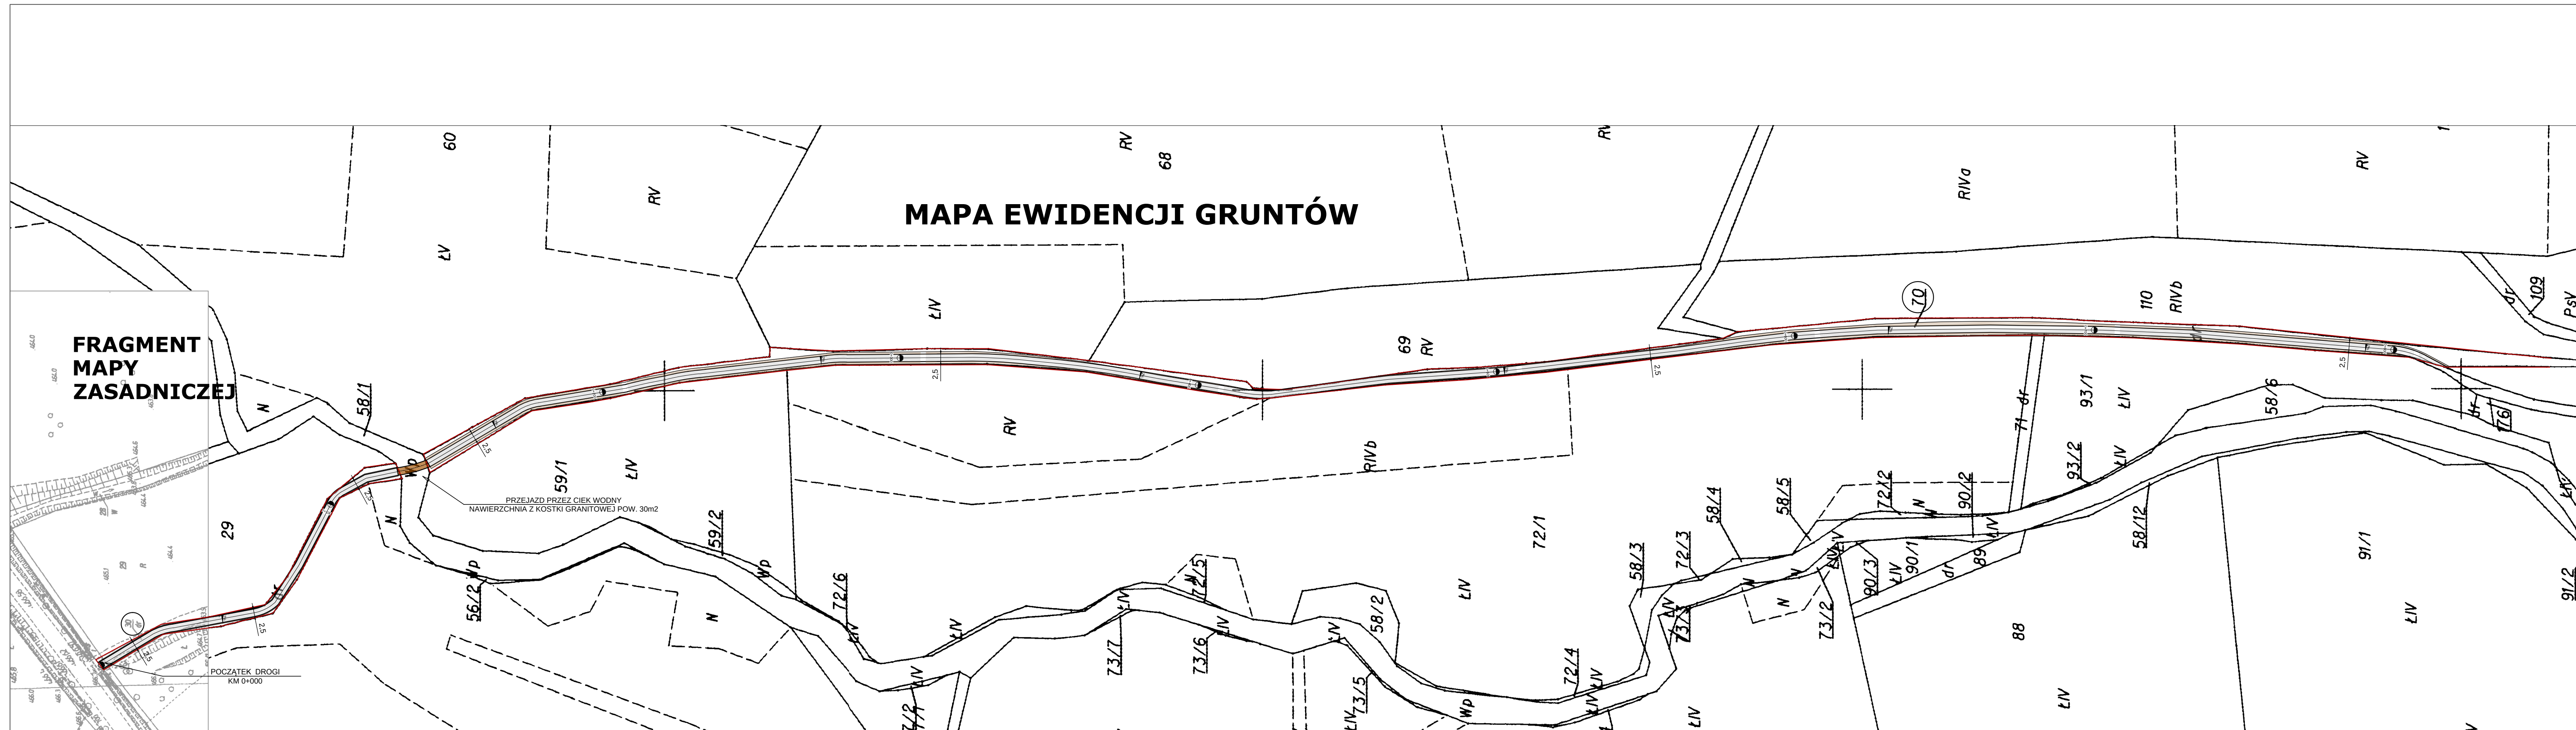

LEGENDA:

- | | |
|---|--|
|  | PROJEKTOWANA NAWIERZCHNIA DROGI Z BETONU ASFALTOWEGO |
|  | PROJEKTOWANE POBOCZA O NAWIERZCHNI Z KRUSZYWA ŁAMANEGO |
|  | PROJEKTOWANE SPADKI POPRZECZNE DROGI |
|  | PROJEKTOWANA KRAWĘDZ DROGI |
|  | GRANICA PASA DROGOWEGO |

UWAGI:

- przed przystąpieniem do robót drogowych należy wykonać wznowienie i okazanie granic geodezyjnych,
- przebieg projektowanej drogi pokazano schematycznie na mapie ewidencyjnej,
- istniejący przebieg drogi może się różnić od projektowanego,
- nie wyklucza się drzew i krzewów kolidujących z projektowaną drogą,
- projektowana szerokość poboczy wynosi 75 cm, dopuszcza się zmniejszenie szerokości w miejscach, w których szerokość pasa drogowego na to nie pozwala,
- wszelki roboty należy wykonywać pod nadzorem osoby posiadającej stosowne uprawnienia budowlane w specjalności drogowej, zgodnie z zasadami wiedzy technicznej, obowiązującymi przepisami prawa oraz warunkami technicznymi.



PROJEKT TECHNICZNY

NIP 611 005 08 64		REGON: 003281382	
Zadanie	Przebudowa Drogi Dojazdowej Do Gruntów Rolnych - dz. nr 70 w Jaszowie		działka nr: 70 obr. Jaszów Gmina Jaszów
Inwestor	Gmina Czarny Bór ul. XXX-lecia PRL 18, 58-379 Czarny Bór		SKALA 1 : 1000
Temat	Projekt zagospodarowania terenu		Data marzec 2015r.
Projektant cz. drogowa	mgr inż. Małgorzata Starega upr. nr 268/DOS/13		Rys. nr 1