


# PROJEKT ZAGOSPODAROWANIA TERENU

1:500

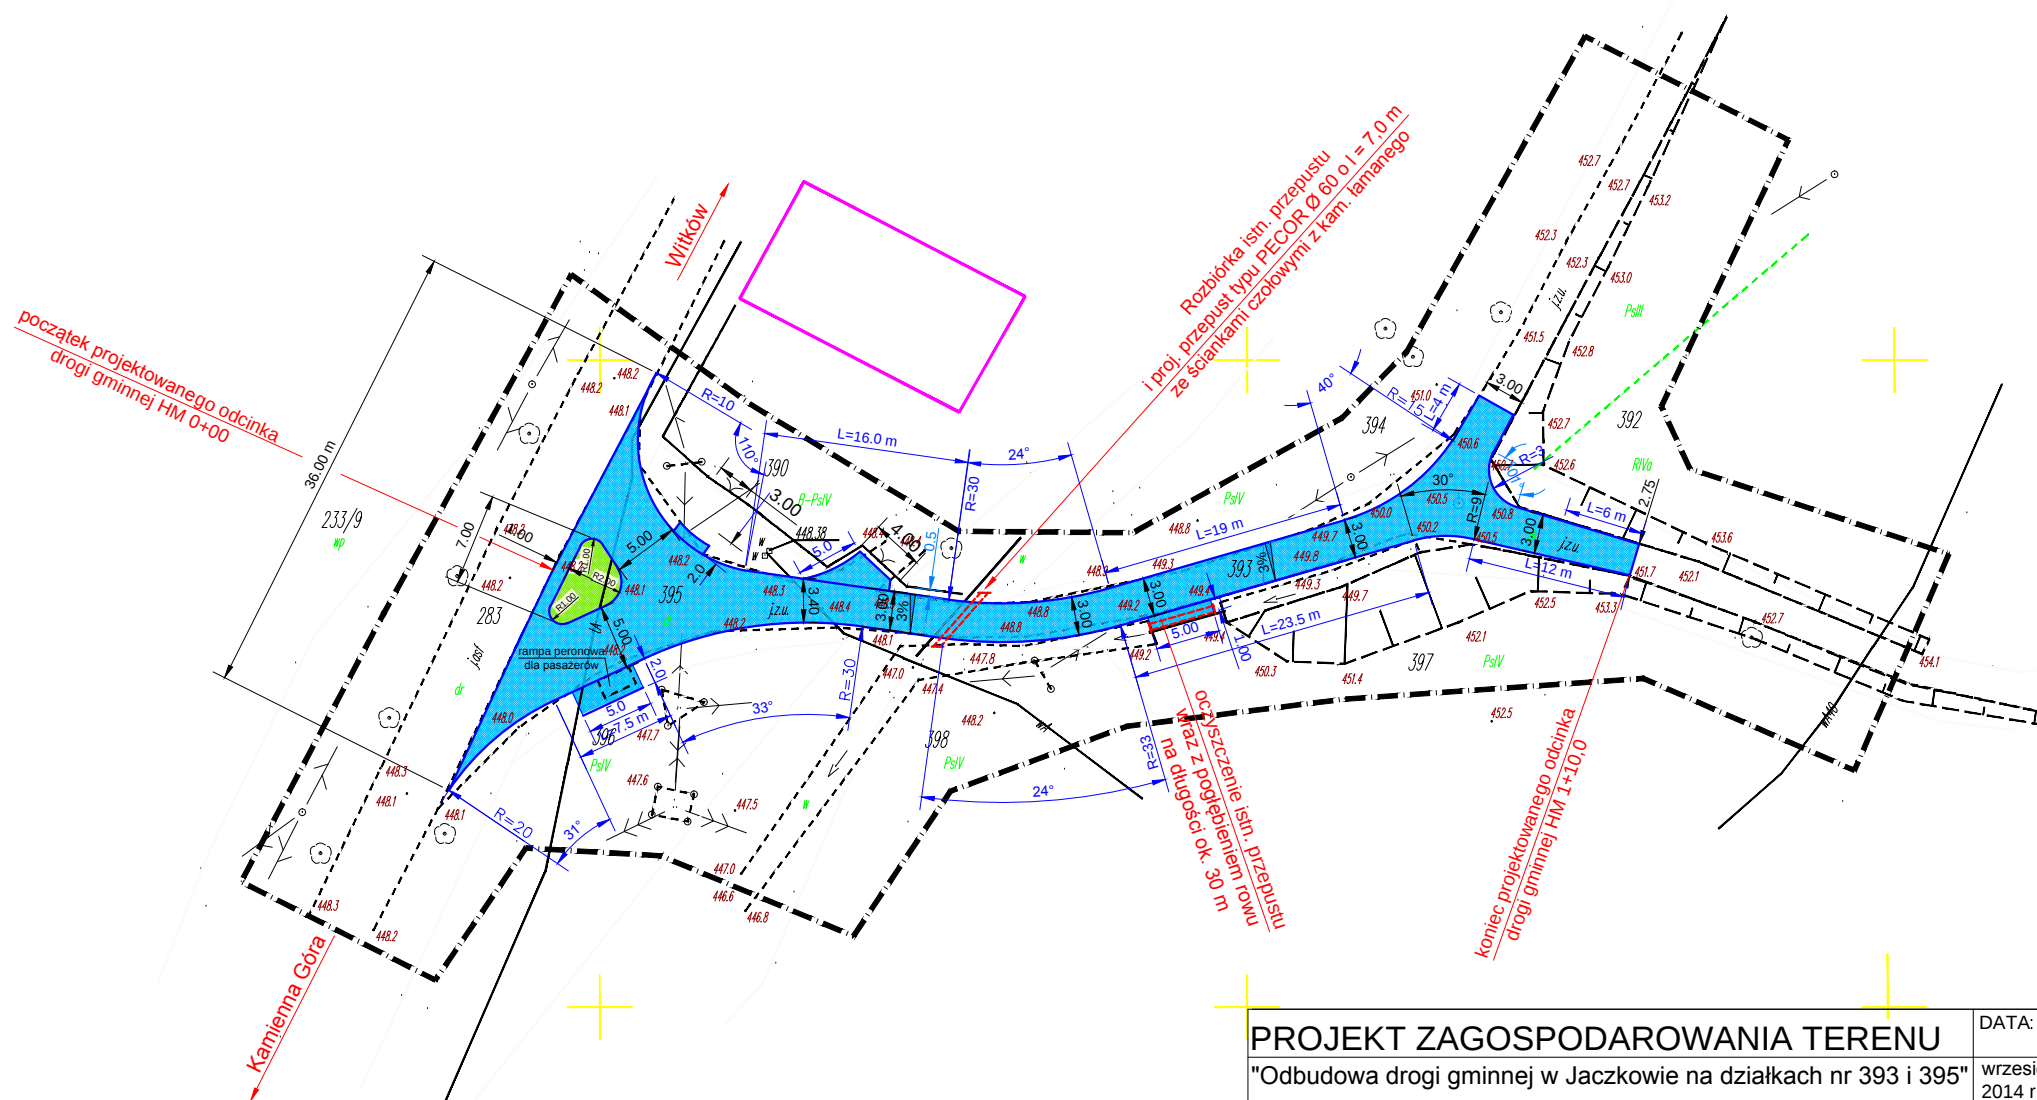

## PROJEKT ZAGOSPODAROWANIA TERENU

"Odbudowa drogi gminnej w Jaczkowie na działkach nr 393 i 395"

DATA:

wrzesień  
2014 r.

|                         |                                                                  |           |                                                                       |         |
|-------------------------|------------------------------------------------------------------|-----------|-----------------------------------------------------------------------|---------|
| INWESTOR                | GINA CZARNY BÓR<br>ul. XXX - lecia PRL 18<br>58 - 379 CZARNY BÓR | PRACOWNIA | "EKSPERT" Spółka z o.o.<br>UL. STORCZYKOWA 9<br>57-312 JASZKOWA DOLNA | OBIEKT: |
| PROJEKTOWAŁ             | mgr inż. Jan Bernard Michalski                                   | PODPIS    |                                                                       |         |
| ASYSTENT<br>PROJEKTANTA | mgr inż. Benita Jantarska                                        | PODPIS    | SKALA                                                                 | 1 : 500 |
| SPRAWDZIŁ               |                                                                  | PODPIS    | NR RYS.                                                               | 1       |