


PRZEKRÓJ DROGI WZDŁUŻ PRZEPUSTU

(kął skrzyżowania - 60°)

nawierzchnia bitumiczna (0/12 i 0/16) grub. 2x4 cm
 podbudowa z KtSM 0/63 mm grubości 12 cm
 zasypka gruntem sykim o Id = 1,0 grub.30 cm
 przepust z rury PECOR-quattro $\phi 60$ cm
 ława pod rurę przelotową przepustu grub. 25 cm
 z kruszywa stabilizowanego cementem $R_m = 7,5$ MPa

zabud. gospod. Nr 41

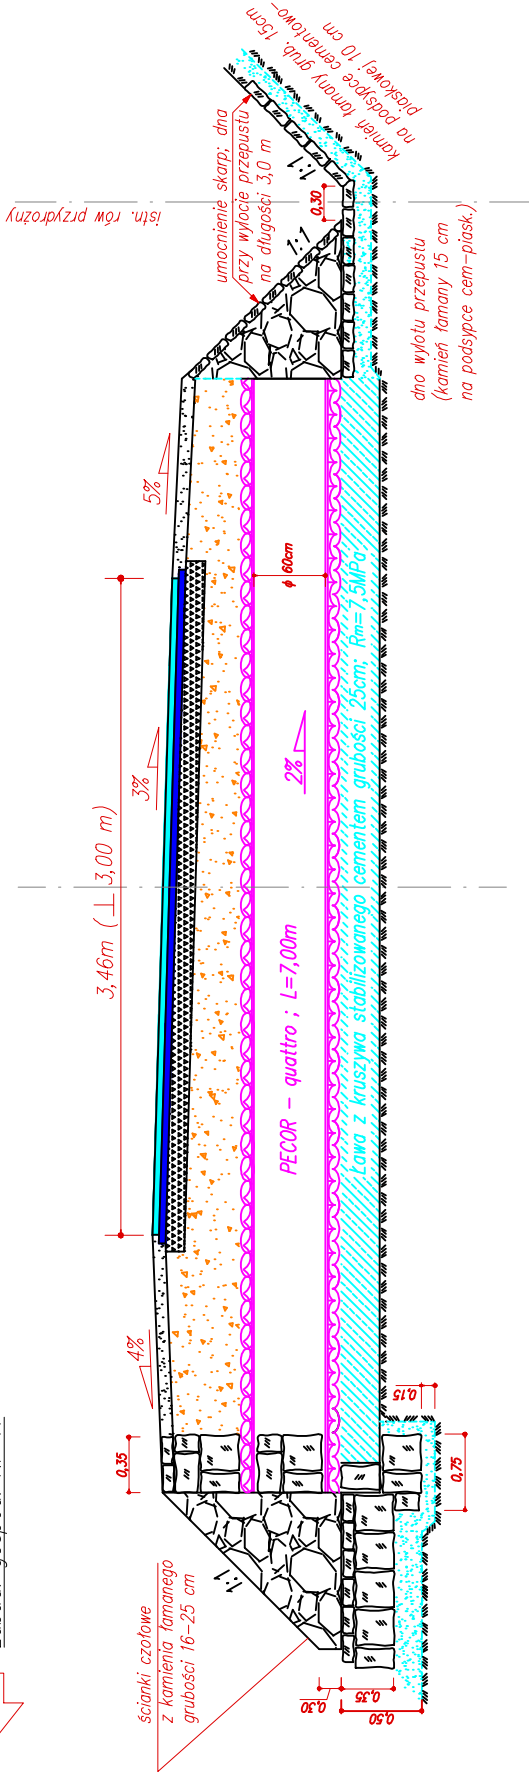

Projekt Budowlany dla zadania: "Odbudowa drogi gminnej w Jaczków – dz.nr 393; dz.nr 395"						DATA: wrzesień 2014r	
Przekrój normalny wzdłuż przepustu $\phi 60$ cm							
INWESTOR:	GMINA CZARNY BÓR; ul. XXX-lecie PRL 18 58-379 CZARNY BÓR			PRACOWNIA:	Elekt Sp. z o.o. ul. Staszewska 9 57-500 Jaszczowa Dolna		OBIEKT 1
PROJEKTOWAŁ:	mgr inż. Jan Bernard Michalski			PODPIS			SKALA 1:40
ASISTENT PROJEKTANTA:	mgr inż. Bernard Michalski			PODPIS			NR RYS. 3