


PRZEKRÓJ NORMALNY DROGI

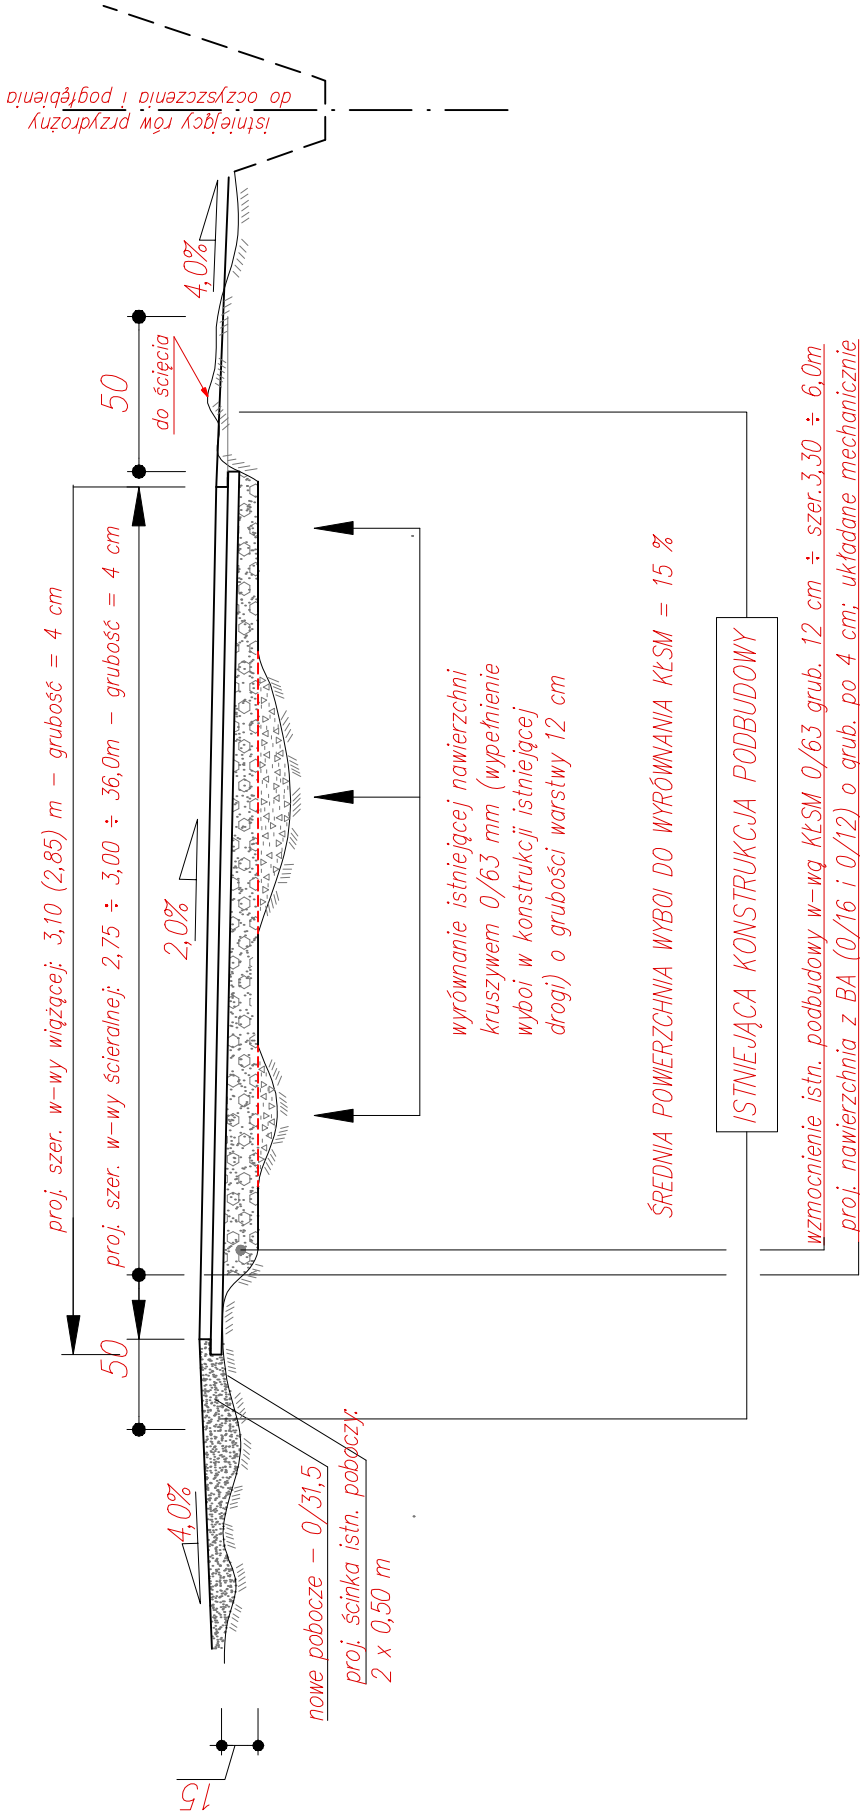

Projekt Budowlany dla zadania: "Odbudowa drogi gminnej w Jaczków – dz.nr 393; dz.nr 395"					DATA: wrzesień 2014r
Przekrój normalny konstrukcji drogi					
INWESTOR:	GMINA CZARNY BÓR; ul. XXX-lecia PRL 18 58-379 CZARNY BÓR	PRACOWNIA:	Ekspert Sp. z o.o. ul. Starczkova 9 57-300 Jaskkova Dolna	OBIEKT	1
PROJEKTOWAŁ:	mgr inż. Jan Bernard Michalski	PODPIS		SKALA	1:25
ASYSTENT PROJEKTANTA:	mgr inż. Bernard Michalski	PODPIS		NR RYS.	2