


PRZEKRÓJ PODŁUŻNY REMONTOWANEGO MOSTU

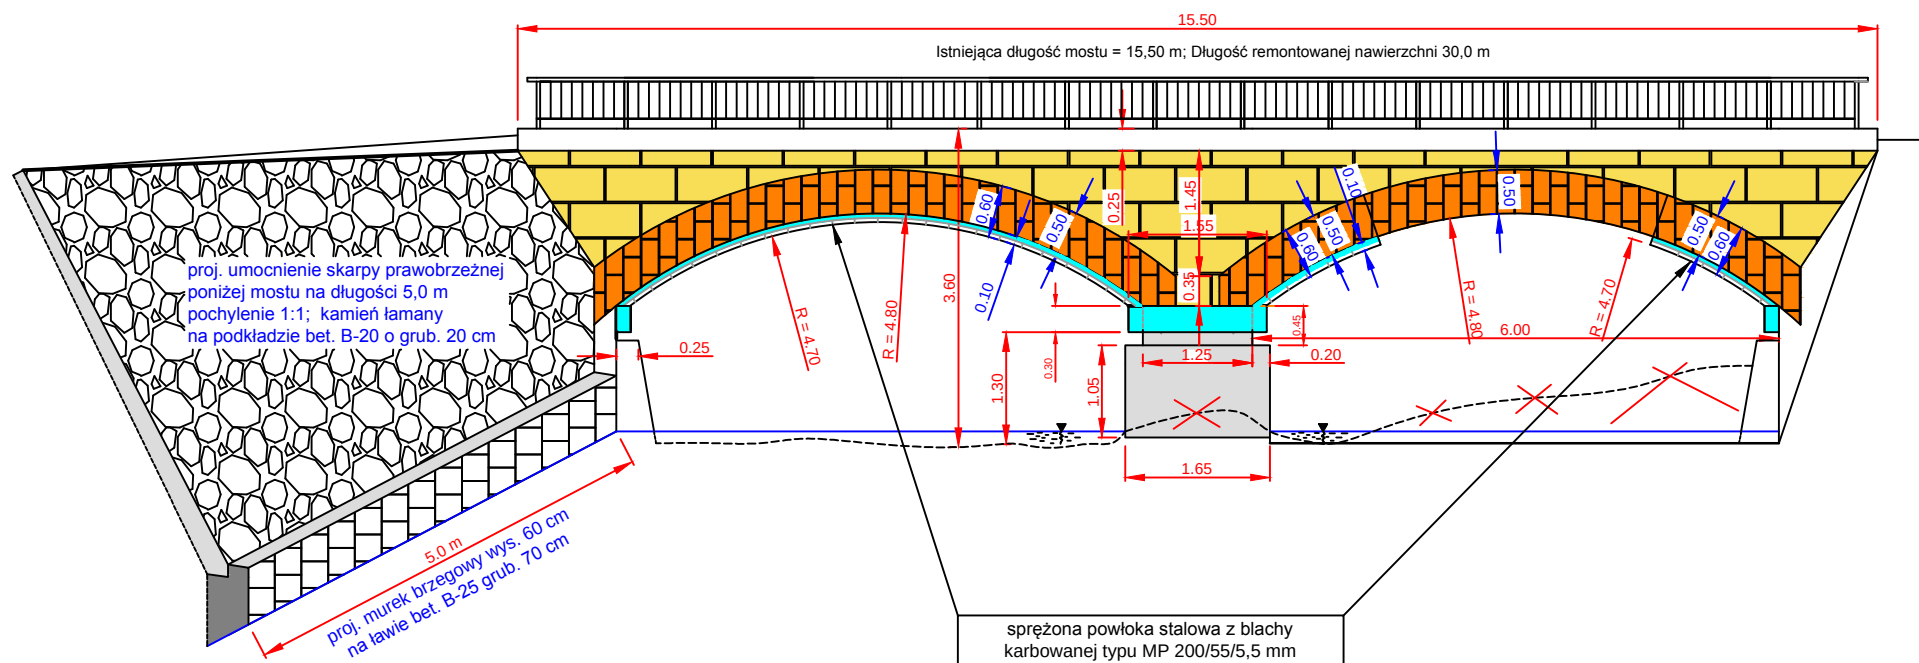

"Remont mostu przez Potok Lesk w ciągu drogi gminnej (dz. nr 455 i 426/2) km 0 + 120 w Witkowie"					DATA
PRZEKRÓJ POPRZECZNY MOSTU					I - kwartał 2015 r.
INWESTOR	GMINA CZARNY BÓR ul. XXX-lecia PRL 18 58-379 Czarny Bór	PRACOWNIA	"EKSPERT" Spółka z o.o. UL. STORCZYKOWA 9 57-312 JASZKOWA DOLNA	OBIEKT:	
PROJEKTOWAŁ	mgr inż. Jan Bernard Michalski	PODPIS			
KONSULTANT	mgr inż. Benita Jantarska	PODPIS		SKALA	1 : 25
SPRAWDZIŁ	mgr inż. Bernard Michalski	PODPIS		NR RYS.	4