


PRZEKRÓJ POPRZECZNY MOSTU

1:25

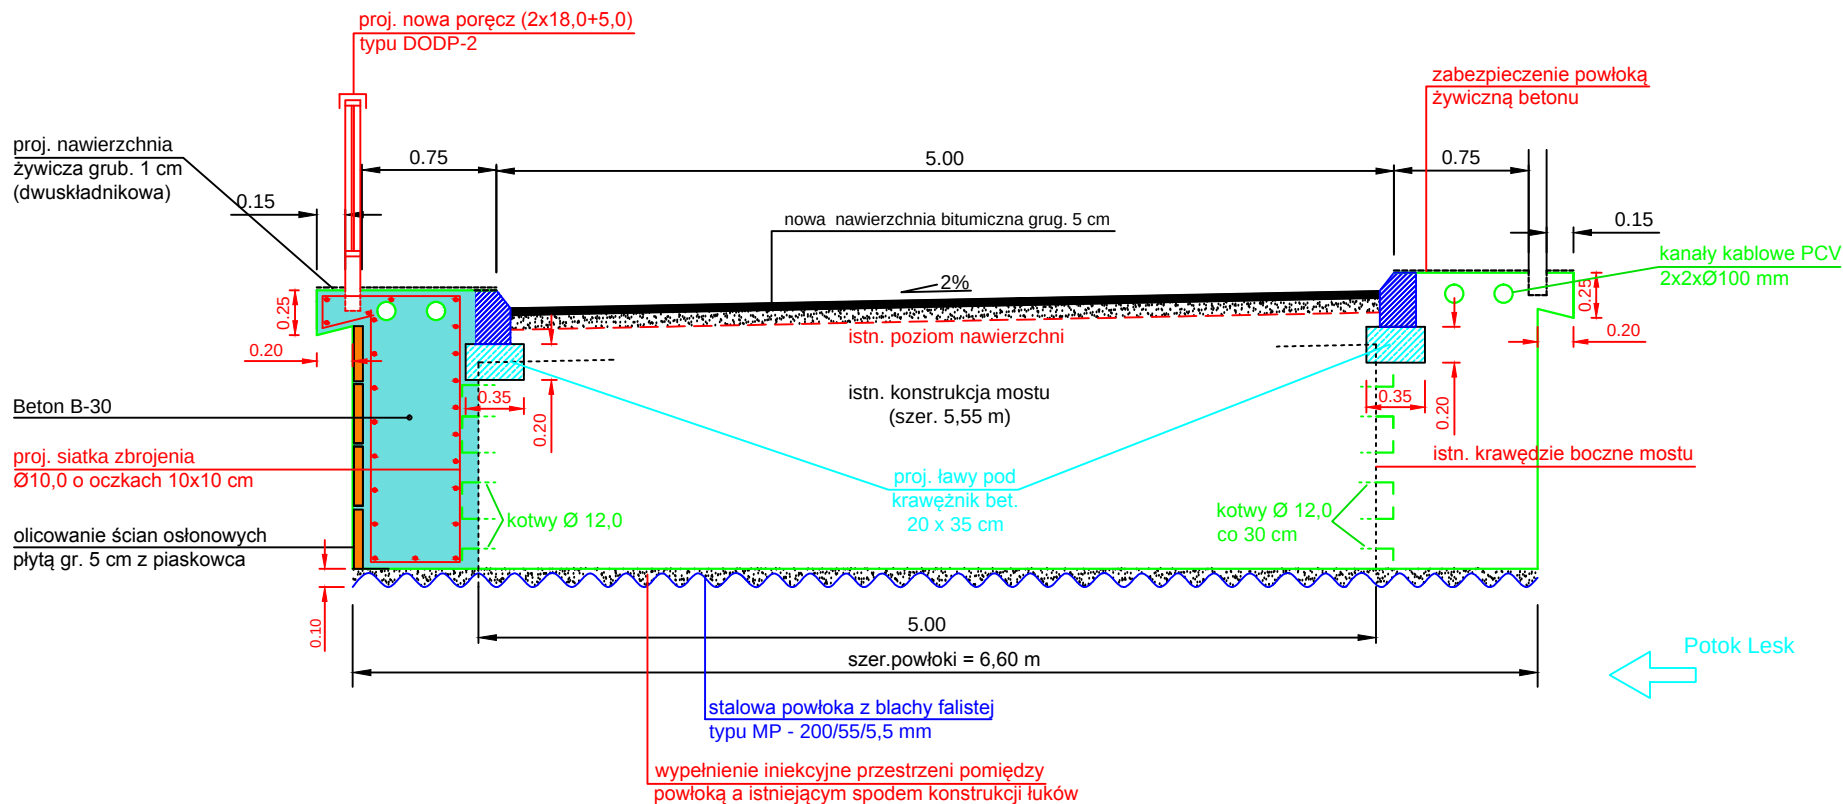

"Remont mostu przez Potok Lesk w Witkowie"				DATA
PRZEKRÓJ POPRZECZNY MOSTU				I - kwartał 2015 r.
INWESTOR	GINA CZARNY BÓR ul. XXX - lecia PRL 18 58 - 379 Czarny Bór	PRACOWNIA	"EKSPERT" Spółka z o.o. UL. STORCZYKOWA 9 57-312 JASZKOWA DOLNA	OBIEKT:
PROJEKTOWAŁ	mgr inż. Jan Bernard Michalski	PODPIS		
KONSULTANT	mgr inż. Benita Jantarska	PODPIS	SKALA	1 : 25
SPRAWDZIŁ	mgr inż. Bernard Michalski	PODPIS	NR RYS.	5