


DATA	I - kwartał 2015 r.	OBIEKT:	GMINA CZARNY BÓR ul. XX - lecia PRL 18 58 - 379 Czarny Bór	PRACOWNIA	"EKSPERT" Spółka z o.o. ul. STORCZYKOWA 9 57-312 JASZKOWA DOLNA	PROJEKTOWAL	mgr inż. Jan Bernard Michalski	PROJEKTOWAL	mgr inż. Bernard Michalski	SPRAWDZIŁ	6
Remont mostu przez rzekę Potok Lesk w ciągu drogi gminnej (dz. nr 455 i nr 426/2) w km 0+120 w Witkowie											
ZABEZPIECZENIE SKARP											
SKALA											
1 : 25											
6											

PROJEKTOWANE UMCOCNIENIE skarpy prawobrzeżnej poniżej mostu

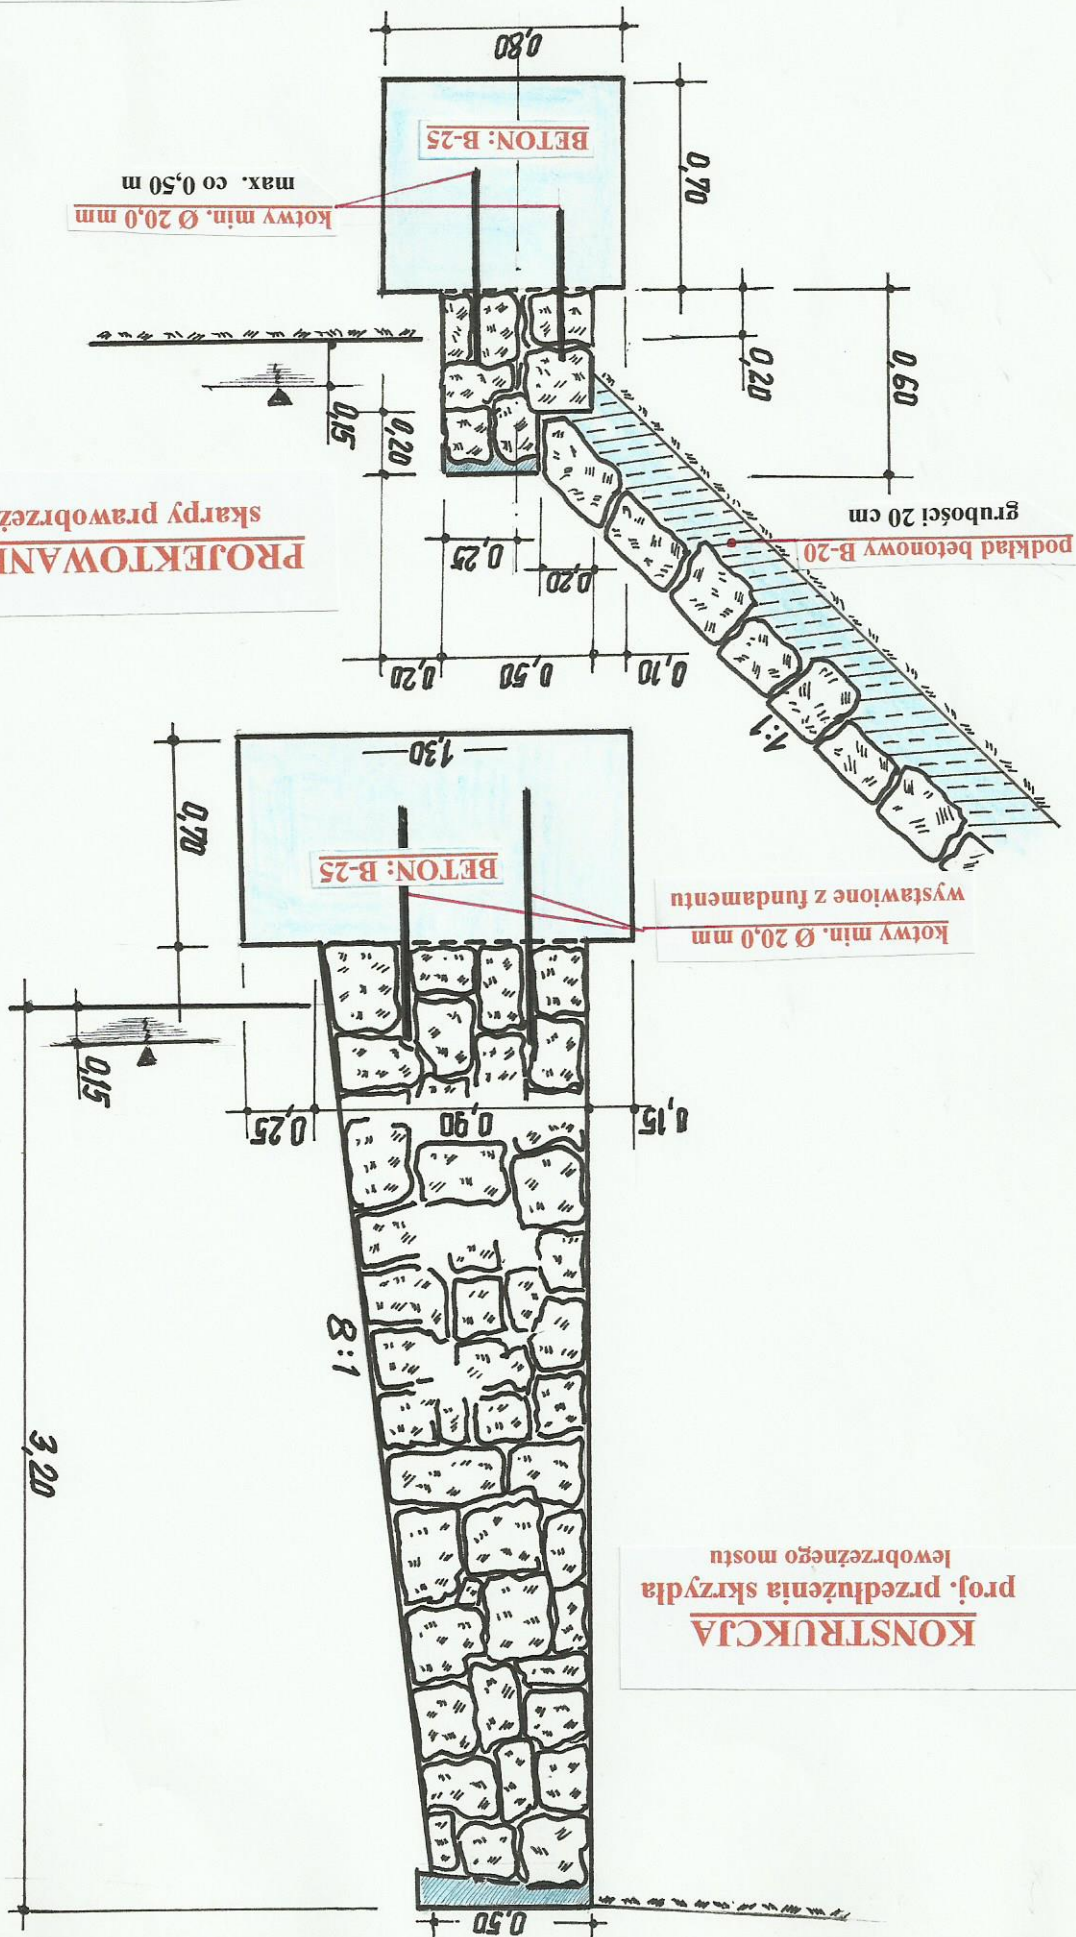

KONSTRUKCJA proj. przedłużenia skrzydła lewobrzeżnego mostu