

MAPA DO CELÓW PROJEKTOWYCH - Oryginał - Kopia

Oznaczenie kancelaryjne zgłoszenia pracy
geodezyjnej

SGN.6640.152.2015

Jednostka
ewidencyjna

identyfikator
nazwa

022104_2
Czarny Bór

Obręb ewidencyjny

identyfikator
nazwa

0006
Witków

Skala mapy 1:500

sekcja: 462.343.21

Nazwa układu
współrzędnych

prostokątnych płaskich
układu wysokości

układ "1965/4"
Kronstadt

Oznaczenie granic obszaru, który był
przedmiotem aktualizacji

Informacje o służebnościach gruntowych
mających wpływ na zagospodarowanie
gruntów, zlokalizowanych w granicach
projektowanej inwestycji

nie badano

Data opracowania mapy

09.03.2015

Nie wyklucza się istnienia w terenie innych nie wykazanych na
niniejszej mapie urządzeń podziemnych, które nie były zgłoszone do
inventaryzacji.

ROKSANA MICHALSKA
GEODEZJA

ul. Okrzei 4

57-300 KŁODZKO

NIP 885-156-20-96 REGON 021007483

GEODETA UPRAWNIONY
mgr inż. Radosław Sobczyk

Świadectwo Głównego Geodety Kraju
Nr 20176 z dn. 25.10.2008 r.

imię i nazwisko geodety uprawnionego

Poświadczam, że niniejszy dokument został opracowany
w wyniku prac geodezyjnych i kartograficznych, których
rezultaty zawiera operat techniczny wpisany do ewidencji
materiałów państwowego zasobu geodezyjnego i kartograficznego

STAROSTA WAŁBRZYSKI
Powiatowy Ośrodek Dokumentacji
Geodezyjnej i Kartograficznej w Wałbrzychu

Identyfikator ewidencyjny materiału
zasobu-operatu technicznego: P.0221...2015...227...

Data wpisania operatu technicznego
do ewidencji materiałów zasobu: 19-03-2015

Imię, nazwisko i podpis osoby
reprezentującej organ: Z. Upoważnienia Starosty


Adnotacje PZGik w Wałbrzychu

INSPEKTOR

Małgorzata Machniewicz

PROJEKT ZAGOSPODAROWANIA TERENU

1:500

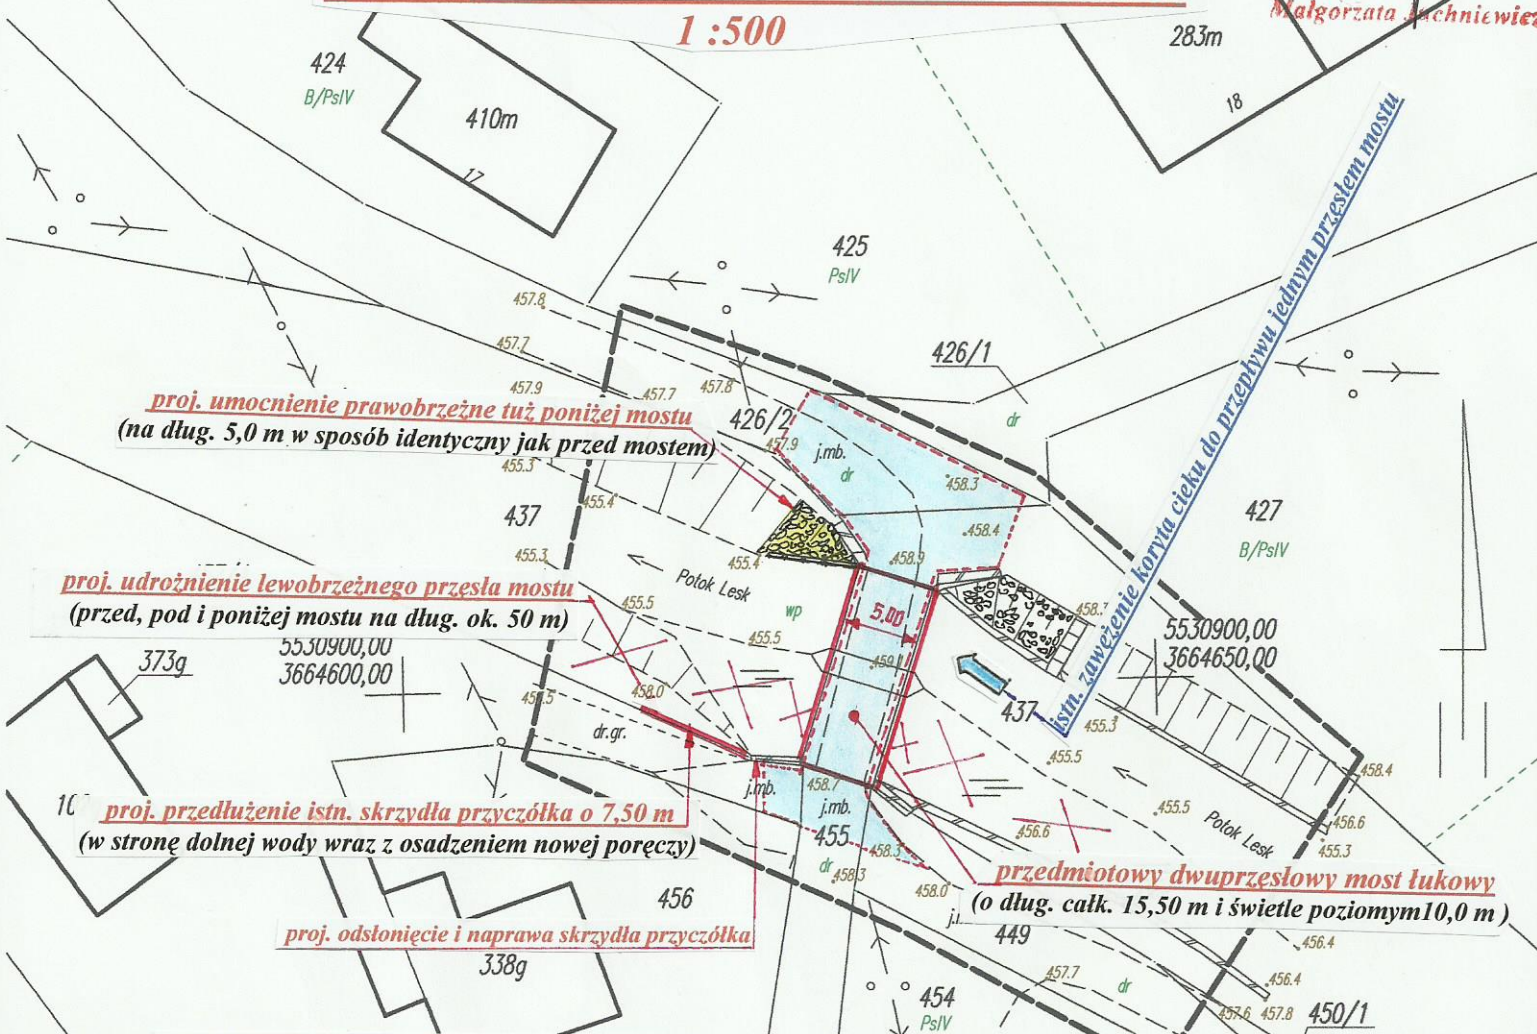

Remont mostu przez rzekę Potok Lesk w ciągu drogi gminnej (dz. nr 455 i nr 426/2) w km 0+120 w Witkowie				DATA
				1 - kwarta 2015 r.
INWESTOR	GMINA CZARNY BÓR ul. XXX - lecia PRL 18 58 - 379 Czarny Bór	PRACOWNIA	"EKSPERT" Spółka z o.o. ul. STORCZYKOWA 9 57-312 JASZKOWA DOLNA	OBIEKT:
PROJEKTOWAŁ	mgr inż. Jan Bernard Michalski	PODPIS		
PROJEKT ZAGOSPODAROWANIA TERENU				SKALA
				1 : 500
SPRAWDZIŁ	mgr inż. Bernard Michalski	PODPIS	NR RYS.	1