


# PRZEKRÓJ PODŁUŻNY MOSTU - 1:25

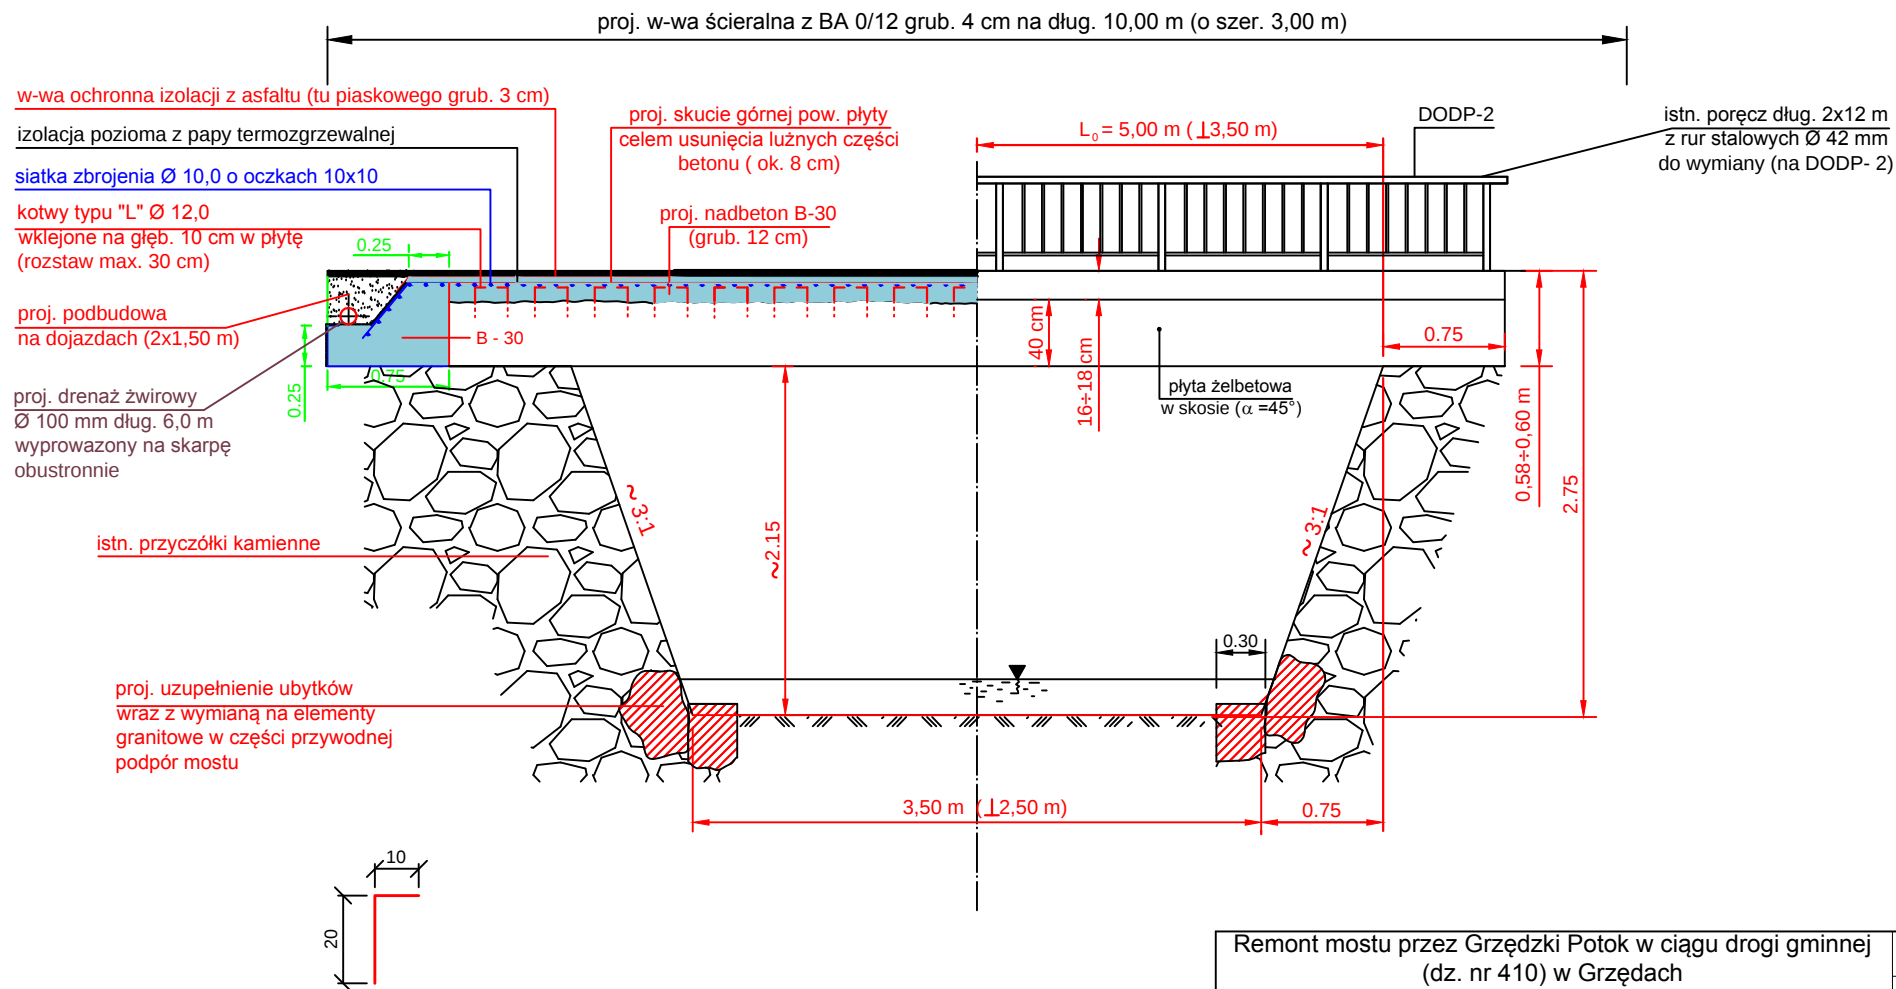

|                                                                                    |                                                                   |           |                                                                       |                        |
|------------------------------------------------------------------------------------|-------------------------------------------------------------------|-----------|-----------------------------------------------------------------------|------------------------|
| Remont mostu przez Grzędzki Potok w ciągu drogi gminnej<br>(dz. nr 410) w Grzędach |                                                                   |           |                                                                       | DATA                   |
| PRZEKRÓJ POPRZECZNY MOSTU                                                          |                                                                   |           |                                                                       | I - kwartał<br>2015 r. |
| INWESTOR                                                                           | GMINA CZARNY BÓR<br>ul. XXX - lecia PRL 18<br>58 - 379 Czarny Bór | PRACOWNIA | "EKSPERT" Spółka z o.o.<br>UL. STORCZYKOWA 9<br>57-312 JASZKOWA DOLNA | OBIEKT:                |
| PROJEKTOWAŁ                                                                        | mgr inż. Jan Bernard Michalski                                    | PODPIS    |                                                                       |                        |
| KONSULTANT                                                                         | mgr inż. Benita Jantarska                                         | PODPIS    | SKALA                                                                 | 1 : 25                 |
| SPRAWDZIŁ                                                                          | mgr inż. Bernard Michalski                                        | PODPIS    | NR RYS.                                                               | 5                      |