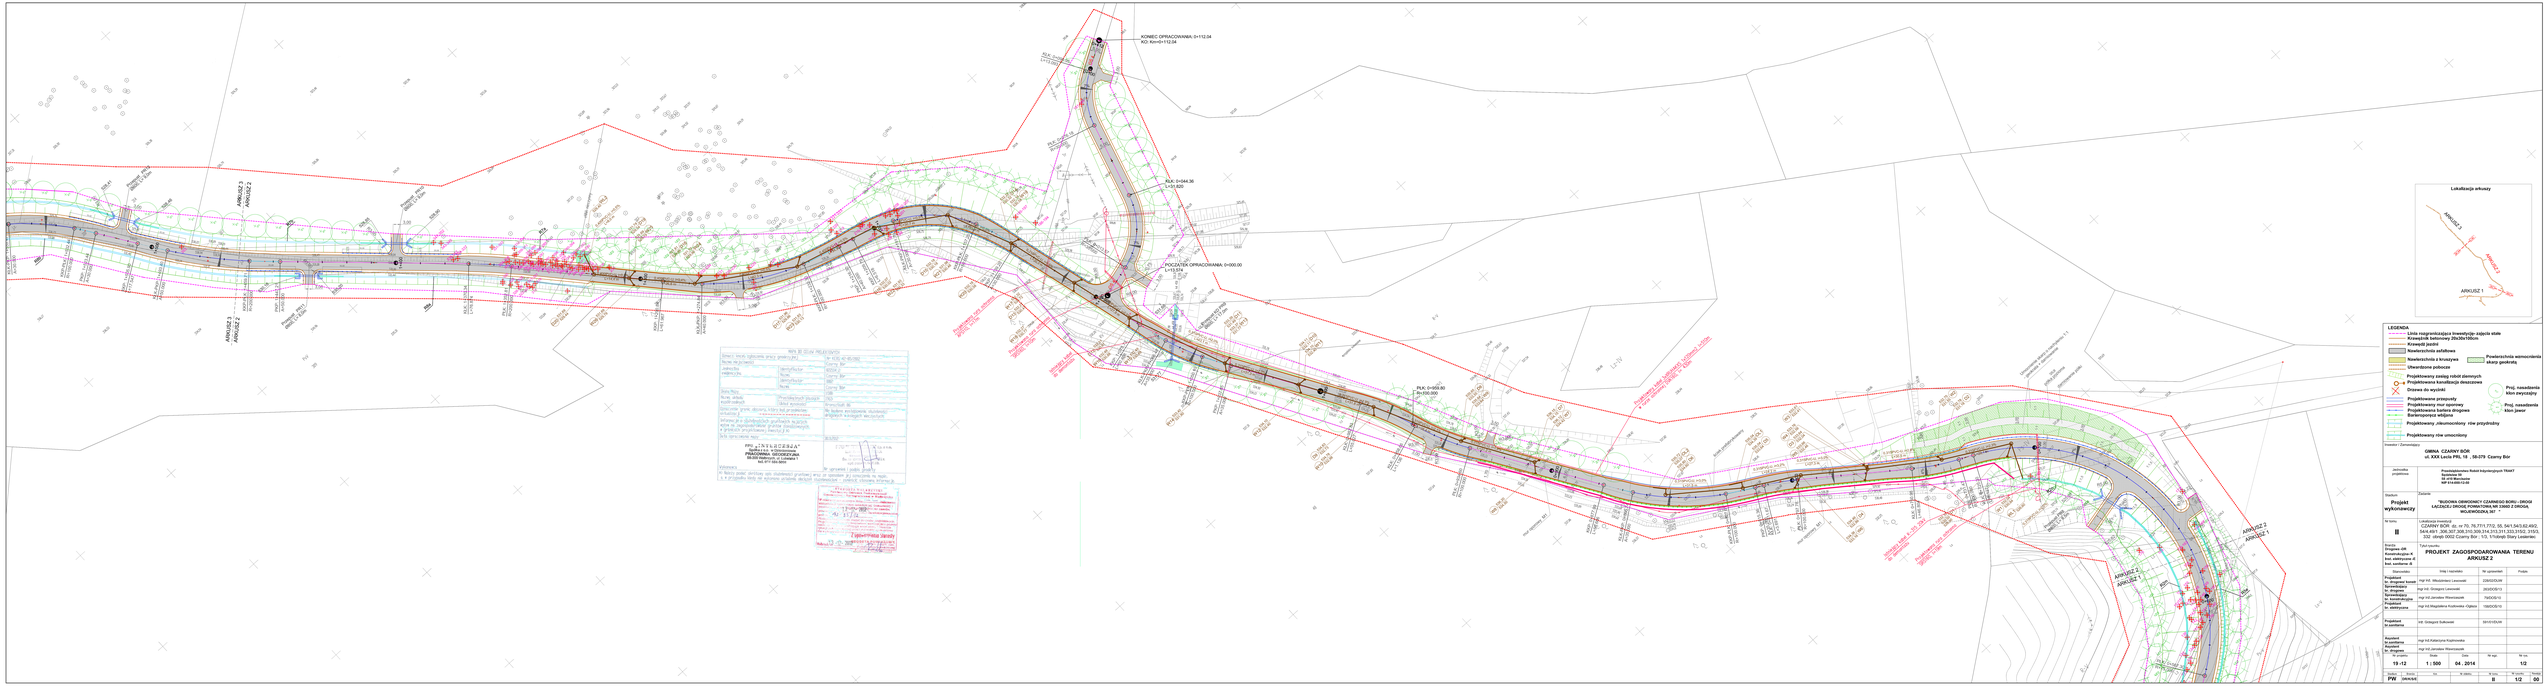
KONIEC OPRACOWANIA: O=112.24
KO: Km0+112.04
PLK: 0+044.36
L=+0.000
POCZĄTEK OPRACOWANIA: O=000.00
PLK: 0+000.00
R=500.000
ARKUSZ 2
ARKUSZ 1
Lokalizacja arkusz
LEGENDA
Linia rozgraniczająca inwestycję- zajęcia stałe
Krawężnik betonowy 20x30x100cm
Krzewy ozdobne
Nawierzchnia asfaltowa
Nawierzchnia z kruszywa
Nawierzchnia z kostki betonowej
Utwardzone pobocze
Projektowany zasięg robót ziemnych
Projektowana kanalizacja deszczowa
Drzewa do wycinki
Projektowane przepusty
Projektowany rur oporowy
Projektowany ekranowy Brugnera
Projektowany ekranowy
Projektowany zikumocniony rów przydrożny
Projektowany rów umocniony
Proj. nasadzenia klon dwyczajny
Proj. nasadzenia klon jawor
Inwestor / Zamawiający:
GMINA CZARNY BÓR
ul. XXX Lecia PRL 19 , 06-379 Czarny Bór
Jednostka projektowa:
Przedsiębiorstwo Robót Inżynieryjnych "Hydrot" Sp.zo.o.o. 06-400 Ciechanów NIP 5120-000-10-28
Stadium:
Projekt wykonawczy
Zakres:
"BUDOWA OBWODNICY CZARNEGO BORU - DROGA LĄCZĄCA Z DROGĄ POWIATOWĄ 3-0402 Z DROGĄ WOJEWÓDZKĄ 607"
Nr tomu:
II
Lokalizacja inwestycji:
CZARNY BÓR dz. nr 70, 76,771,772, 55, 541,543,62,49/2, 544,49/1, 308,307,308,310,309,314,313,311,333,315/2, 315/1, 332 obręb 0002 Czarny Bór , 110, 1/1obręb Stary Lesiniec-
Branża:
Drogowa,Gł-Fundatorska,w.t. kan. elektryczna d. kan. sanitarna d.
Typ/ rodzaj:
PROJEKT ZAGOSPODAROWANIA TERENU
ARKUSZ 2
Uprawnienia
Imię i nazwisko
Nr uprawnień
Podpis
Projektant br. drogowej Inżynier
mgr inż. Wiesławna Lewowski
23/KO/DL/06
Sprawdzający br. drogowej Inżynier
mgr inż. Grzegorz Lewowski
26/SO/DL/12
Sprawdzający br. mostowej Inżynier
mgr inż. Jarosław Wiśniewski
76/SO/B/10
Projektant br. elektryczna Inżynier
mgr inż.Magdalena Kozłowska -Vigdoor
156/DO/E/10
Projektant br.sanitarna Inżynier
inż. Grzegorz Sułkowski
50/1/O/S/06
Rzeczoznawca br.drogowa Inżynier
mgr inż.Katarzyna Rychnowska
Rzeczoznawca br. drogowa Inżynier
mgr inż.Jarosław Wiśniewski
Data
Skala
Nr rys.
Nr tomu
19 -12
1 : 500
04 . 2014
II
1/2
Branża
Rodzaj
Nr rys.
Nr zamiennego
Nr tomu
Ilość arkuszy
PW
DRAWNE
01
B
1/2
00