



PRZEKRÓJ PODŁUŻNY

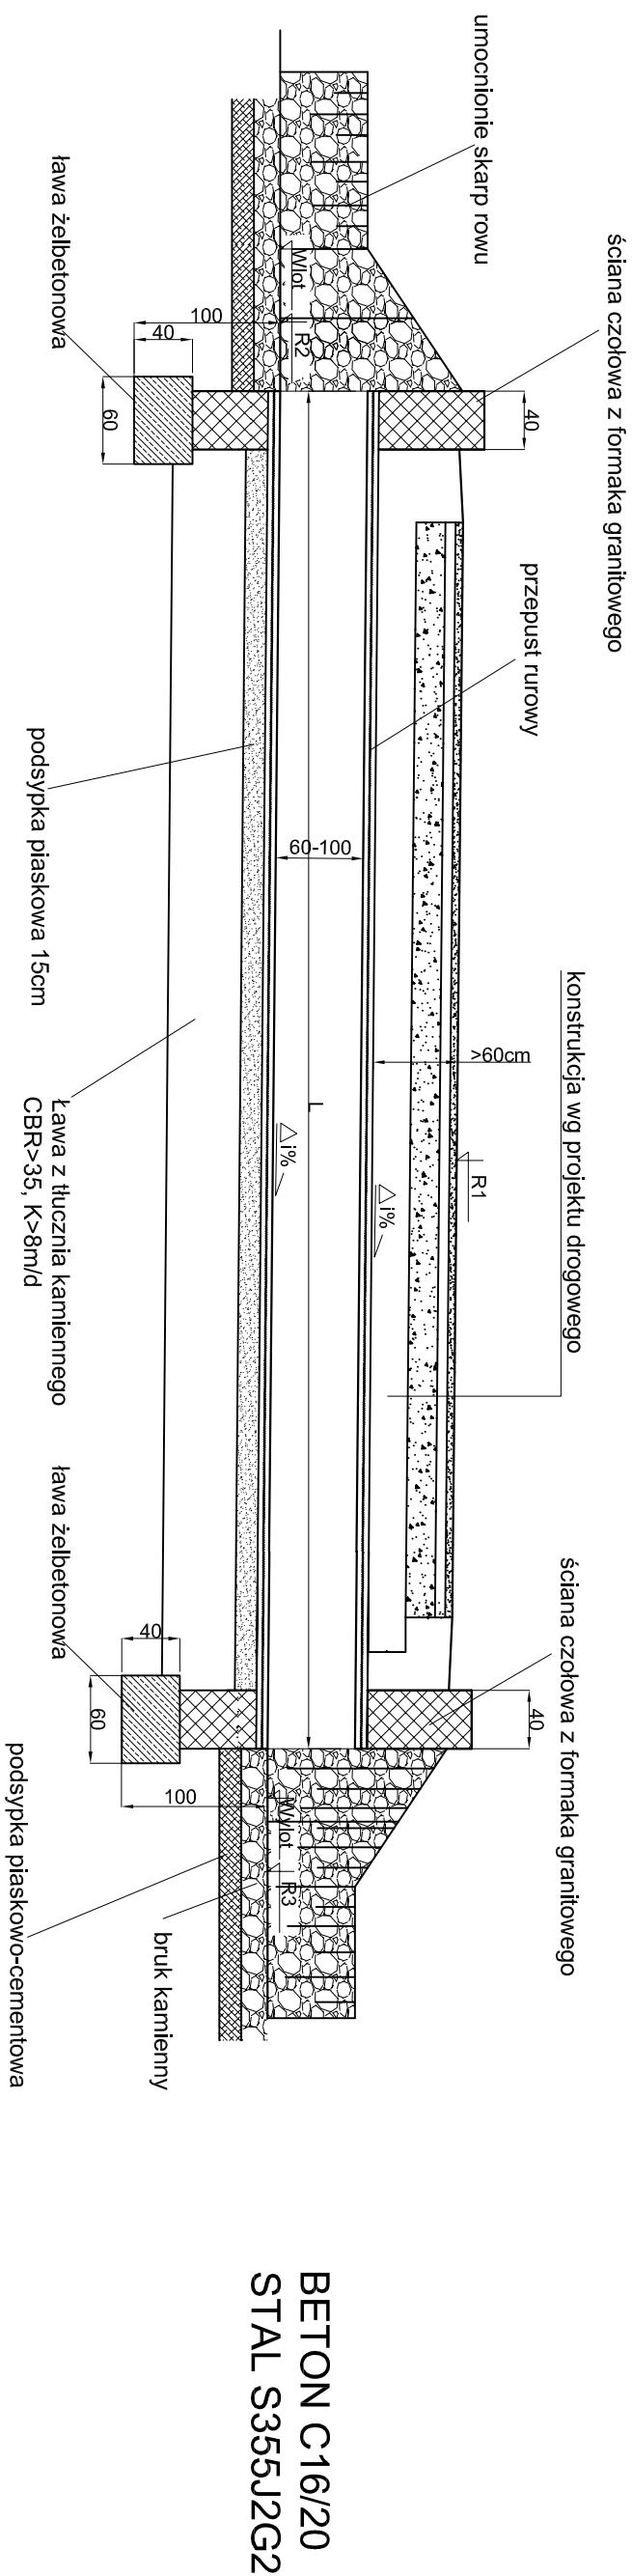

WIDOK OD CZOŁA

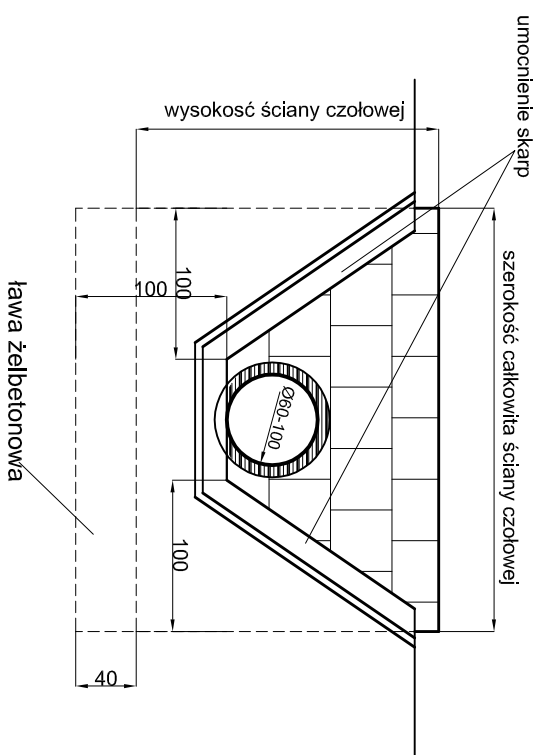

ZESTAWIENIE PRZEPUSTÓW

Lp	Oznaczenie	Materiał	Średnica	Długość	l	R1	R2	R3
-	--	-	mm	m	%	m.m.p.m.	m.m.p.m.	m.p.m.
1.	PR1	PEHD	Ø1000	11,50	0,52	499,48	498,52	498,46
2.	PR2	PEHD	Ø800	10,00	4,00	502,96	501,57	501,17
3.	PR3	PEHD	Ø600	18,00	7,83	504,92	501,37	499,96
4.	PR4	PEHD	Ø800	7,00	4,00	506,34	503,66	503,66
5.	PR5	PEHD	Ø800	7,00	4,00	507,61	504,85	504,57
6.	PR6	PEHD	Ø1000	9,50	0,53	508,44	506,84	506,79
7.	PR7	PEHD	Ø600	8,00	2,25	442,66	506,34	506,16
8.	PR8	PEHD	Ø800	9,50	0,50	528,72	525,86	525,82
9.	PR9	PEHD	Ø600	17,00	0,53	532,93	531,77	531,68
10.	PR10	PEHD	Ø600	9,00	0,55	531,51	528,90	528,65
11.	PR11	PEHD	Ø600	8,00	0,50	531,37	530,20	530,16
12.	PR12	PEHD	Ø600	9,00	0,55	531,13	528,46	528,41
13.	PR13	PEHD	Ø600	9,00	0,55	530,30	527,70	527,65
14.	PR14	PEHD	Ø600	9,00	1,22	529,79	526,94	526,83
15.	PR15	PEHD	Ø600	16,00	1,13	523,31	521,39	521,21
16.	PR16	PEHD	Ø600	10,50	6,95	516,88	515,88	515,15
17.	PR17	PEHD	Ø1000	22,50	0,58	516,32	513,62	513,49
18.	PR18	PEHD	Ø1000	11,00	0,91	512,94	511,00	510,90

Inwestor / Zamawiający									
GMINA CZARNY BÓR ul. XXX Lecia PRL 18 , 58-379 Czarny Bór									
Jednostka projektowa				Przedsiębiorstwo Robót Inżynieryjnych TRAKT Sędziszów 50 58 -410 Marciszów NIP 614-000-12-50					
Stadium		Zadanie							
Projekt budowlany		"BUDOWA OBYWODNICZY CZARNEGO BORU - DROGI ŁĄCZĄCEJ DROGĘ POWIATOWĄ NR 3366D Z DROGĄ WOJEWÓDZKĄ 367 "							
Nr tomu		Lokalizacja inwestycji CZARNY BÓR dz. nr 70,75,76,77/1,77/2,55,54/1,54/3,62,49/2, 54/4,49/1,1/1,306,307,308,310,309,314,313,311,333,315/2, 315/3,332,58, 1/3, 288/13							
Branża		Tytuł rysunku							
Drogowa DR		SCHEMAT PRZEPUSTÓW RUROWYCH							
Stanowisko		Imię i nazwisko		Nr uprawnień		Podpis			
Projektant b.r. drogowa		mgr inż. Włodzimierz Lewowski		228/02/DUW					
Asystent		mgr inż. Jarosław Wawrzaszek							
Nr projektu		Skala		Data		Nr egz.		Nr rys.	
19 -12		1 : 20		4 . 2013				4	
Stadium		Branża		Km		Nr obiektu		Nr tomu	
PB		DR						I	
								Nr rysunku	
								4	
								Rewizja	
								00	