


Średnica studni [mm]	Wysokość dennicy [mm]	Wysokość kręgozwożki [mm]	Średnica zewnątrzna [mm]	f [mm]	D _{nmax} [mm]
D	h1	h2	Dx		
1000	400 - 1000	600 - 2350	1270	150	400-600

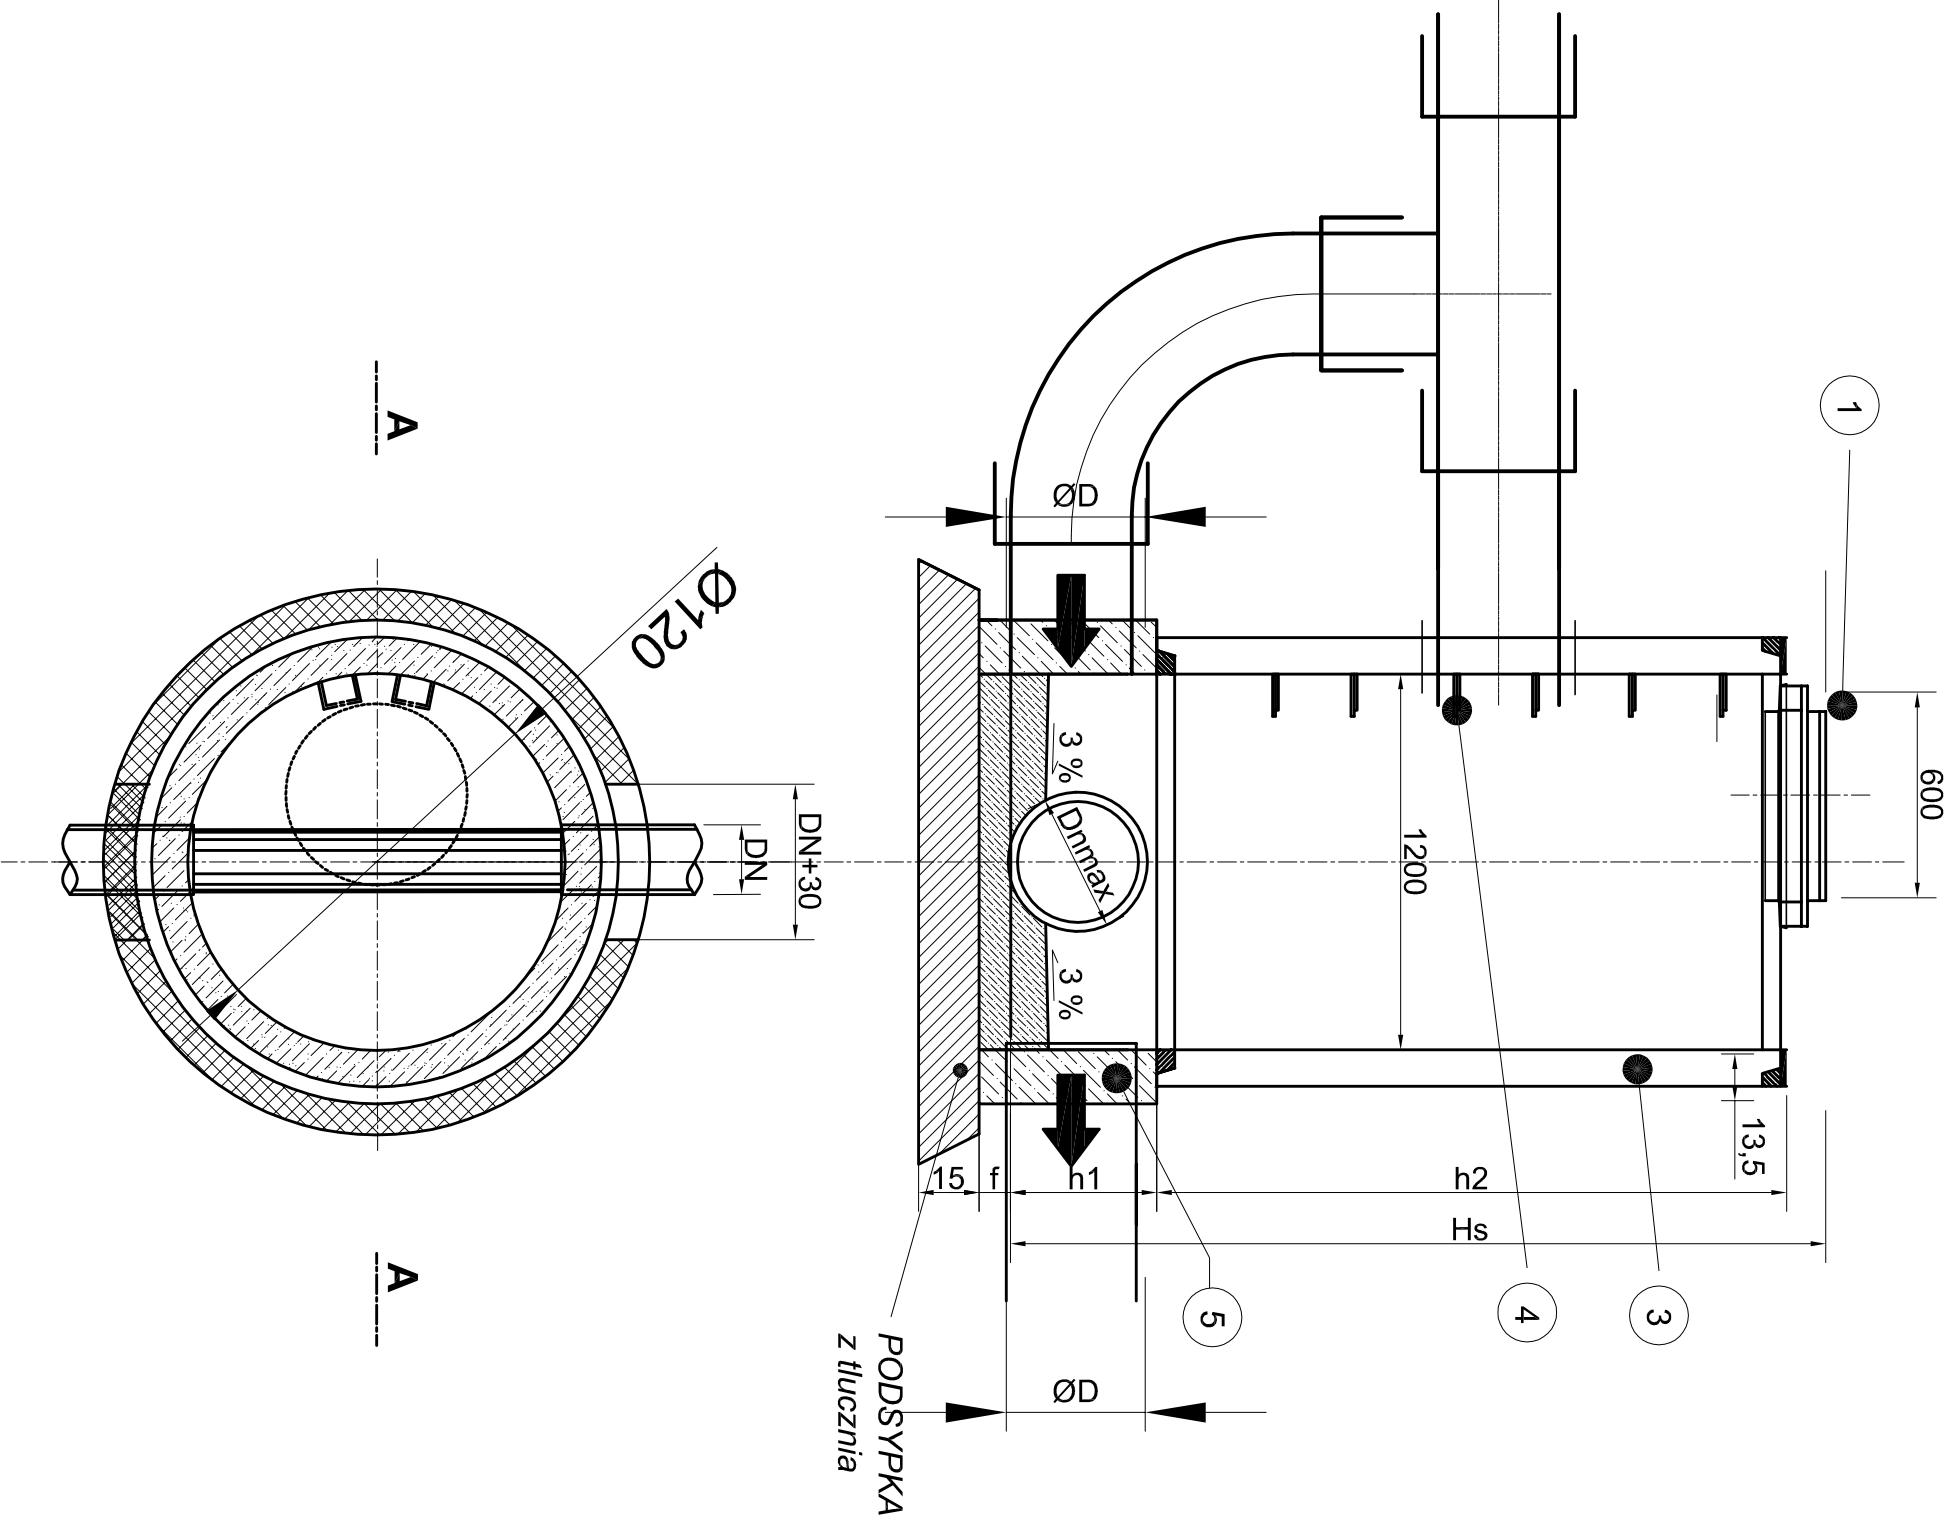

5	Dennica monolityczna Ø1000
4	Stopnie żelwne wg PN-64/H -74086
3	Przfabrykaty betonowe Ø1000 (kręgozwężki)
1	Żelwiny właz kanałowy Ø 600, z wypełnieniem betonowym typu BEGU
Poz.	Nazwa części

UWAGA!
**NALEŻY WYKONAĆ ZWIĘCZENIE STOSOWNIE DO RODZAJU
NAWIERZCHNI, GDZIE ZNAJDUJE SIĘ STUDIENKA:**

Inwestor / Zamawiający									
GMINA CZARNY BÓR ul. XXX Lecia PRL 18 , 58-379 Czarny Bór									
Jednostka projektowa		 Przedsiębiorstwo Robót Inżynieryjnych TRAKT Sędziszew 50 58 -410 Marciszów NIP 614-000-12-50							
Stadium Projekt wykonawczy		Zadanie "BUDOWA OBWODNICZY CZARNEGO BORU - DROGI ŁĄCZĄCEJ DROGĘ POWIATOWĄ NR 3366D Z DROGĄ WOJEWÓDZKĄ 367 "							
Nr tomu II		Lokalizacja inwestycji							
Branża Sanitarna S		Tytuł rysunku STUDNIA DESZCZOWA Z PREFABRYKATÓW BETONOWYCH Ø1200. SCHEMAT IDEOWY.							
Stanowisko		Imię i nazwisko		Nr uprawnień		Podpis			
Projektant br. sanitarna		inż. Grzegorz Sułkowski		591/01/DUW					
Asystent		mgr inż. Katarzyna Kopinowska							
Nr projektu		Skala		Data		Nr egz.		Nr rys.	
19 -12		1 : 50		04 . 2015				3/KD	
Stadium PW		Branża S		km		Nr obiektu		Nr tomu II	
				Nr obiektu		Nr tomu		Nr rysunku 3/KD	
								Rewizja 00	