


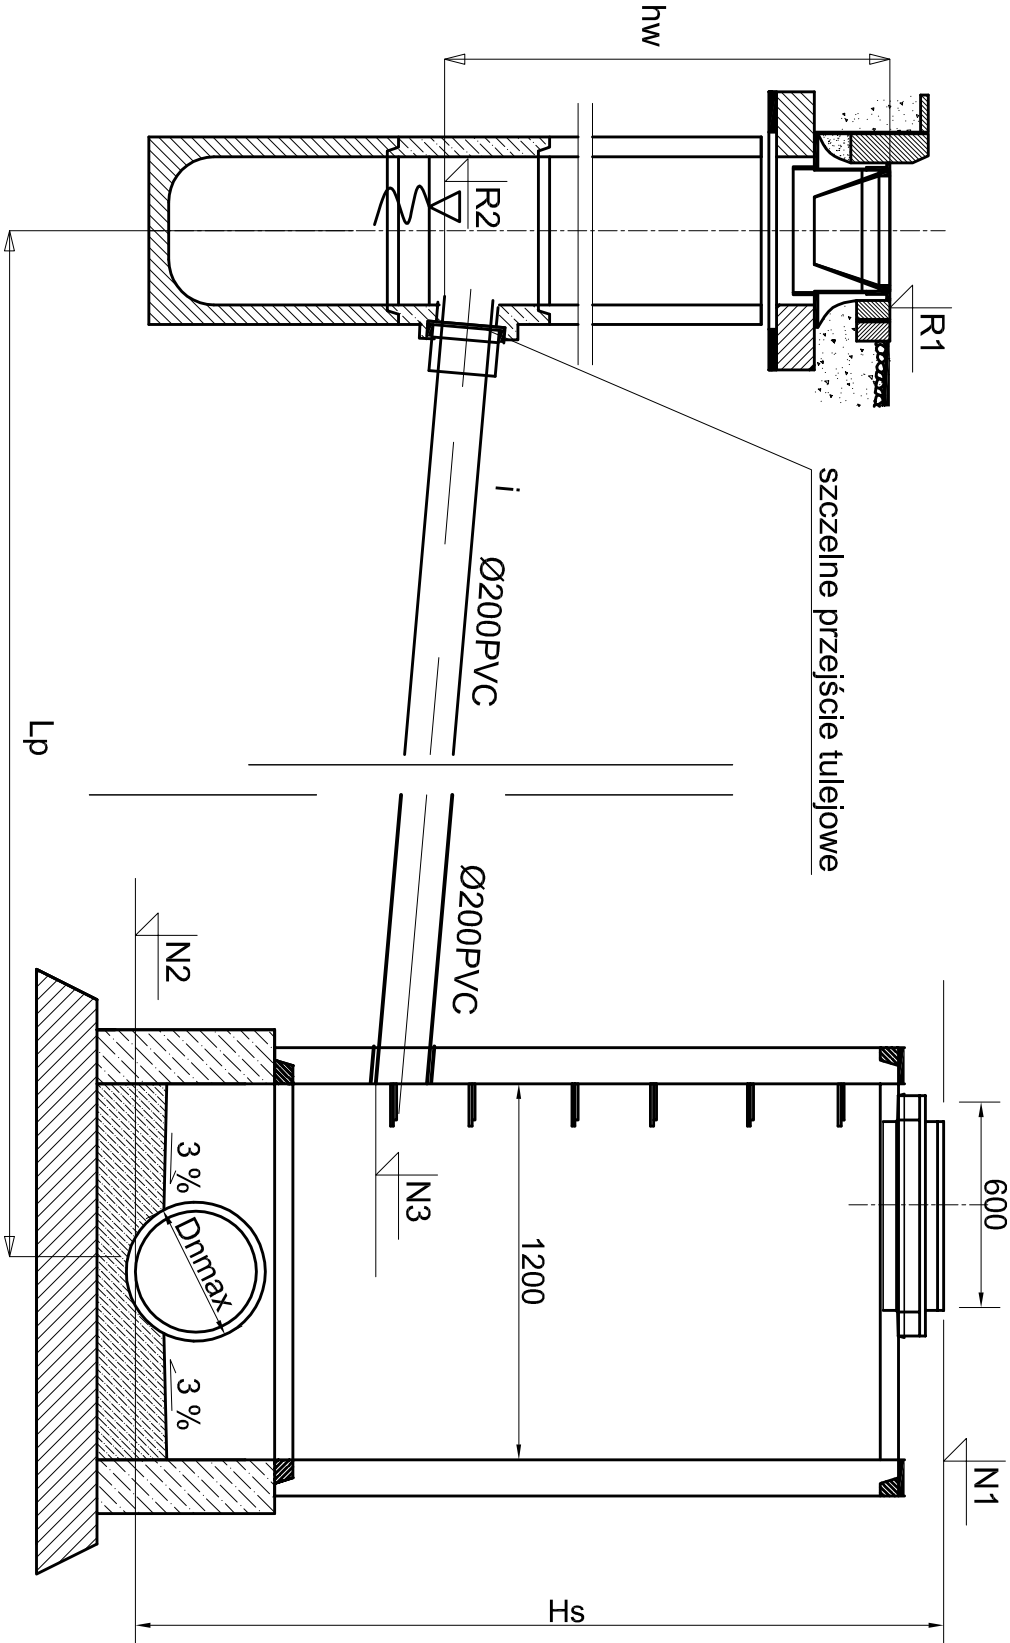

ZESTAWIENIE WPUSTÓW - CZARNY BÓR - OBWODNICA

Odcinek	DANE DOTYCZĄCE STUDIUM KANAŁIZACYJNEJ				DANE DOTYCZĄCE WPUSTU				PRZYKANALIK			Uwagi
	N1	N2	N3	Hs	R1	R2	hw	Dp.	Lp	i		
	m.n.p.m	m.n.p.m	m.n.p.m	m	m.n.p.m	m.n.p.m	m	mm	m	%	--	
W1-D1	532,10	530,50	530,70	1,60	532,04	530,84	1,20	200	5,5	2,5%	Wpust uliczny typowy,	
W2-D2	532,78	531,18	531,38	1,60	532,75	531,55	1,20	200	2	8,5%	Wpust uliczny typowy,	
W3-D3	533,64	532,04	532,34	1,60	533,61	532,41	1,20	200	1,2	5,8%	Wpust uliczny typowy,	
W4-D3	533,64	532,04	532,34	1,60	533,76	532,56	1,20	200	2,3	9,6%	Wpust uliczny typowy,	
W5-D3	533,64	532,04	532,24	1,60	533,66	532,46	1,20	200	4,6	4,8%	Wpust uliczny typowy,	
W6-D4	534,46	532,86	533,06	1,60	534,36	533,16	1,20	200	5,6	1,8%	Wpust uliczny typowy,	
OL1-D5	535,04	533,64	534,14	1,40	535,04	534,39	0,65	200	2,4	10,4%	Odwodnienie liniowe	
OL2-D6	535,80	534,60	534,80	1,20	535,72	535,07	0,65	200	2,4	11,2%	Odwodnienie liniowe	
W7-D7	536,15	534,15	534,35	2,00	536,12	534,42	1,70	200	2	3,5%	Wpust uliczny typowy,	
W8-D7	536,15	534,15	534,35	2,00	536,20	534,50	1,70	200	4,6	3,3%	Wpust uliczny typowy,	
W9-D8	535,65	533,55	533,75	2,10	535,64	533,84	1,80	200	1,8	5,0%	Wpust uliczny typowy,	
W10-D9	534,83	532,73	532,93	2,10	534,78	532,98	1,80	200	3,5	1,4%	Wpust uliczny typowy,	
W11-D10	534,11	532,11	532,31	2,00	534,10	532,40	1,70	200	3,2	2,8%	Wpust uliczny typowy,	
W12-D10	534,11	532,11	532,31	2,00	534,10	532,40	1,70	200	3,4	2,6%	Wpust uliczny typowy,	
W13-D11	533,39	531,49	531,69	1,90	533,37	531,77	1,60	200	2,8	2,9%	Wpust uliczny typowy,	
W14-D11	533,39	531,49	531,69	1,90	533,40	531,80	1,60	200	3,3	3,3%	Wpust uliczny typowy,	
W15-D12	532,51	530,61	530,81	1,90	532,49	530,89	1,60	200	3,3	2,4%	Wpust uliczny typowy,	
W16-D12	532,51	530,61	530,81	1,90	532,48	530,88	1,60	200	3,2	2,2%	Wpust uliczny typowy,	
W17-D13	532,27	530,47	530,67	1,80	532,32	530,72	1,60	200	3,3	1,5%	Wpust uliczny typowy,	
W18-D13	532,27	530,47	530,67	1,80	532,27	530,77	1,50	200	3,2	3,1%	Wpust uliczny typowy,	
W29-D14	532,22	530,32	530,52	1,90	532,18	530,58	1,60	200	3,3	1,8%	Wpust uliczny typowy,	
W20-D14	532,22	530,32	530,52	1,90	532,18	530,58	1,60	200	3,2	1,9%	Wpust uliczny typowy,	
W21-D15	532,18	530,18	530,38	2,00	531,98	530,48	1,50	200	4,9	2,0%	Wpust uliczny typowy,	
W22-D16	532,07	530,02	530,22	2,05	531,93	530,33	1,60	200	4,7	2,3%	Wpust uliczny typowy,	
W23-D17	531,96	529,86	530,06	2,10	531,83	530,13	1,70	200	4	1,7%	Wpust uliczny typowy,	
W24-D18	531,81	529,66	529,86	2,15	531,70	529,90	1,80	200	4	1,0%	Wpust uliczny typowy,	
W25-D19	531,74	529,54	529,74	2,20	531,69	529,79	1,90	200	3,5	1,4%	Wpust uliczny typowy,	
W26-D19	531,74	529,54	529,74	2,20	531,69	529,79	1,90	200	3,4	1,5%	Wpust uliczny typowy,	

Inwestor / Zamawiający					
GMINA CZARNY BÓR					
ul. XXX Lecia PRL 18 , 58-379 Czarny Bór					
Jednostka projektowa	Przedsiębiorstwo Robót Inżynieryjnych TRAKT Sędziszów 50 58 -410 Marciszów NIP 614-000-12-50				
Stadium	Zadanie				
Projekt wykonawczy	"BUDOWA OBWODNICZY CZARNEGO BORU				
	- DROGI ŁĄCZĄCEJ DROGĘ POWIATOWĄ NR 3366D Z DROGĄ WOJEWÓDZKĄ 367 "				
Nr tomu	Lokalizacja inwestycji CZARNY BÓR dz. nr 70,75,76,77/1,77/2,55,54/1,54/3,62,49/2,54/4,49/1,1/1,1/3,306,307,308,310,309,314,313,311,333,315/2,315/3,332,58,288/13				
Branża	Tytuł rysunku				
Sanitarna S	WPIĘCIE PRZYKANALIKÓW DO SIECI POPRZEC STUZIENKI.				
	Stanowisko	Imię i nazwisko		Nr uprawnień	Podpis
	Projektant br. sanitarna	inż. Grzegorz Sułkowski		591/01/DUW	
	Asystent	mgr inż. Katarzyna Kopinowska			
Nr projektu		Skala	Data		Nr egz.
19 -12		1 : 50	04 . 2015		
PW		Branża S	Km	Nr obiektu	Nr tomu II
					Nr rysunku SKD
					Rewizja 00