



WPUST DESZCZOWY ULICZNY - TYPOWY


A - A

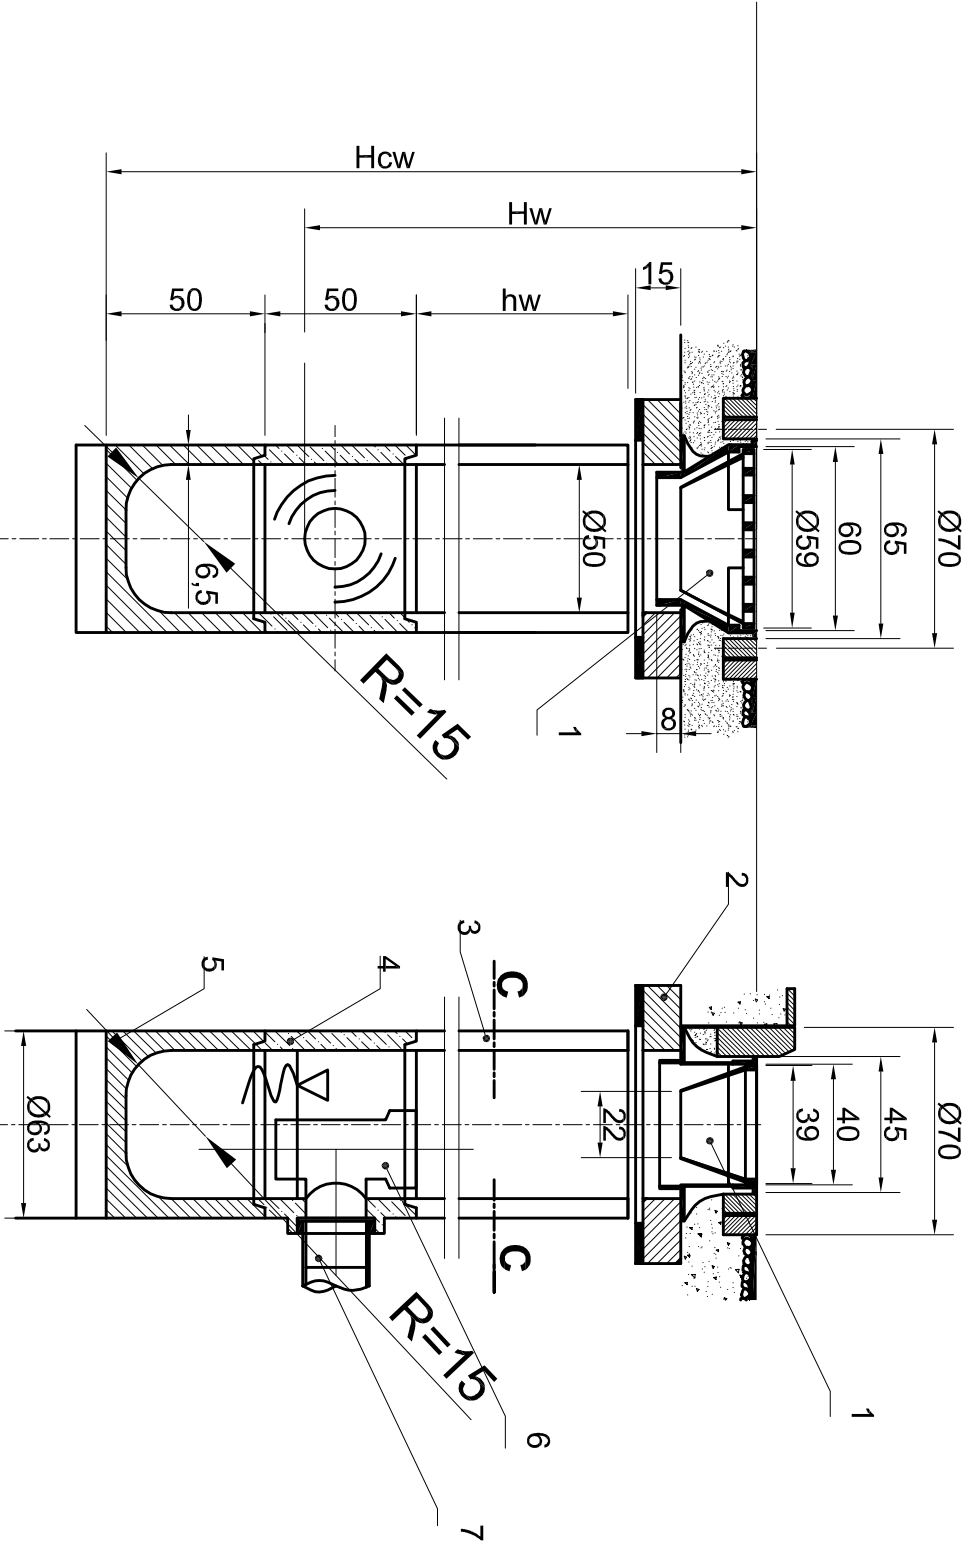


B - B

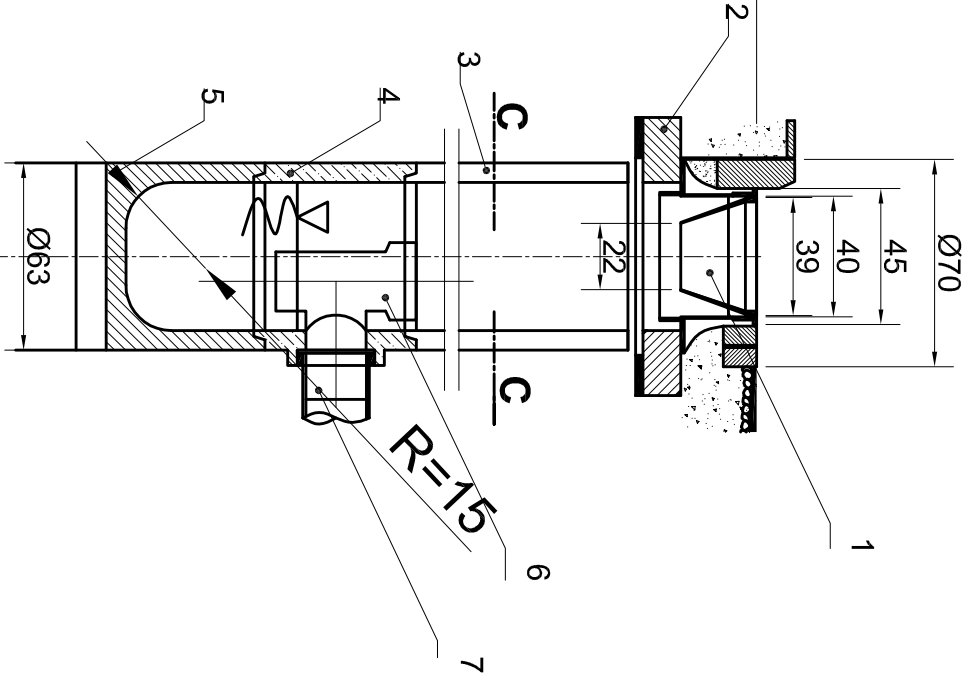

WIDOK Z GÓRY

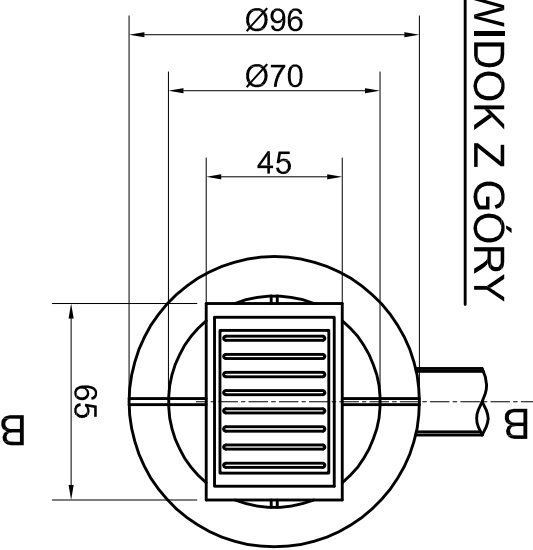

C - C

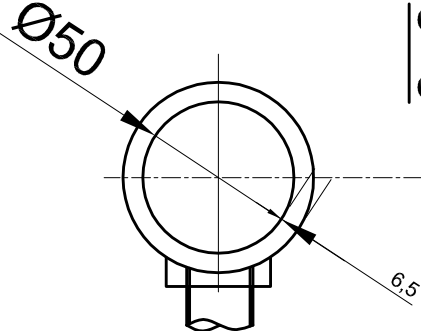

7	PRZYKANALIK PVC Ø200
6	TRÓJNIK PVC Ø200/200/87śt
5	KRAĞ BETONOWY DENNY
4	KRAĞ BETONOWY Z WYLOTEM BOCZNYM
3	KRAĞ BETONOWY f150
2	PERŚCIEŃ BETON. UTRZYMUJĄCY KRATKĘ
1	ŻELIWNY WPUST ŚCIEKOWY-ULICZNY Z RUSZTEM UCHYLNYM BEZ RYGŁA KL.D400
Poz.	Nazwa części

Wymiary podano w cm

Inwestor / Zamawiający				
GMINA CZARNY BÓR ul. XXX Lecia PRL 18 , 58-379 Czarny Bór				
Jednostka projektowa	 Przedsiębiorstwo Robót Inżynieryjnych TRAKT Sędziszów 50 58 -410 Marciszów NIP 614-000-12-50			
Stadium	Zadanie	"BUDOWA OBWODNICZY CZARNEGO BORU - DROGI ŁĄCZĄCEJ DROGĘ POWIATOWĄ NR 3366D Z DROGĄ WOJEWÓDZKĄ 367 "		
Projekt wykonawczy				
Nr tomu	Lokalizacja inwestycji	CZARNY BÓR dz. nr 70, 76,77/1, 77/2, 55, 54/1,54/3,62,49/2, 54/4,49/1 ,306,307,308,310,309,314,313,311,333,315/2, 315/3, 332 obręb 0002 Czarny Bór ; 1/3, 1/1obręb Stary Lesieniec		
Branża	Tytuł rysunku	WPUST DESZCZOWY TYPOWY. SCHEMAT IDEOWY.		
Sanitarna S				
Stanowisko	Imię i nazwisko	Nr uprawnień	Podpis	
Projektant br. sanitarna	inż. Grzegorz Sułkowski	591/01/DUW		
Asystent	mgr inż. Katarzyna Kopinowska			
Nr projektu	Skala	Data	Nr egz.	Nr rys.
19 -12	1 : 50	04. 2015		2/KD
Stadium	Branża	Km	Nr obiektu	Nr tomu
PW	S			II
				Nr rysunku
				2/KD
				Rewizja
				00