




PRZEKRÓJ KONSTRUKCYJNY NAWIERZCHNI
- jezdnia na odcinku prostym , na łukach spadek jednostronny zmienny w zależności od wielkości łuku
ROWY O SPADKU <3%

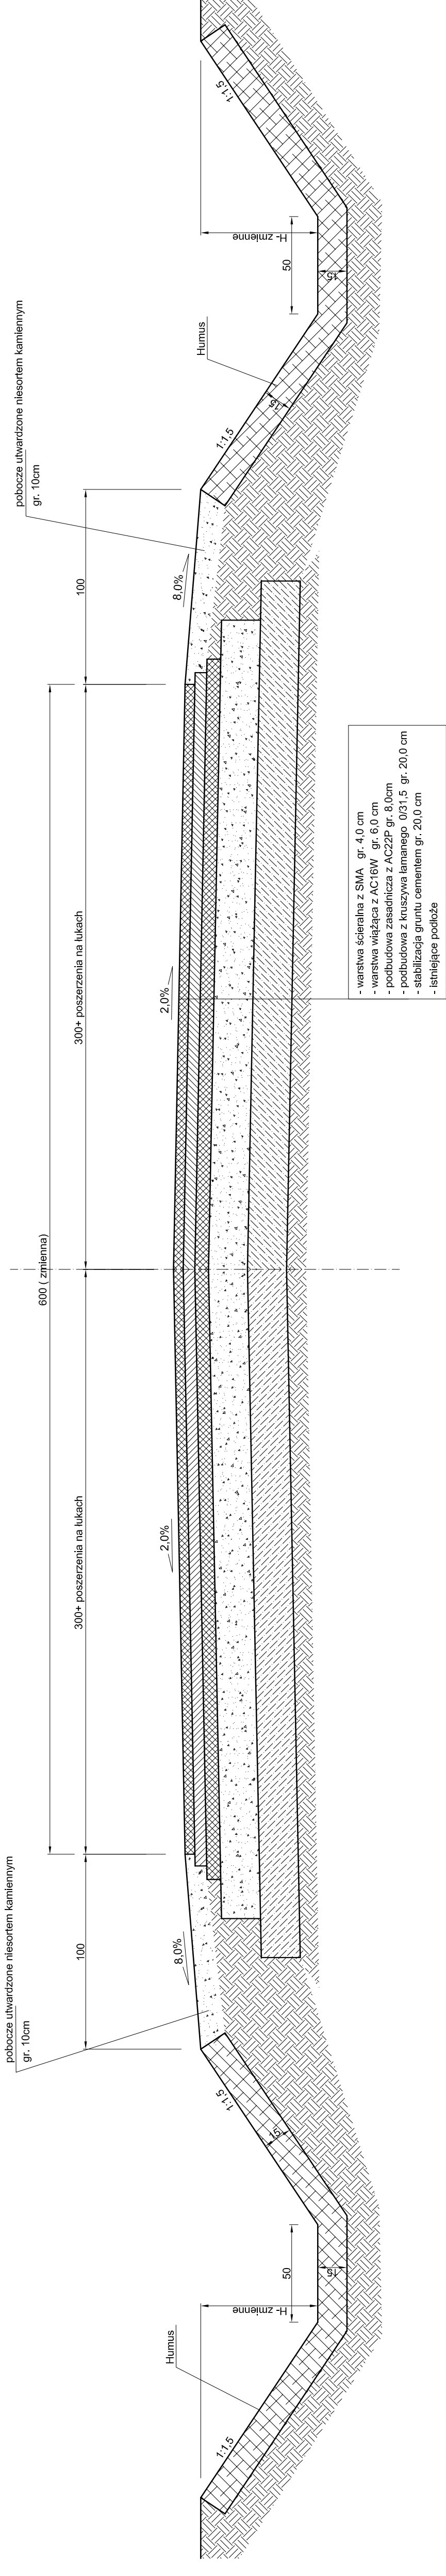

PRZEKRÓJ KONSTRUKCYJNY NAWIERZCHNI
- jezdnia na odcinku prostym , na łukach spadek jednostronny zmienny w zależności od wielkości łuku
ROWY O SPADKU >3%

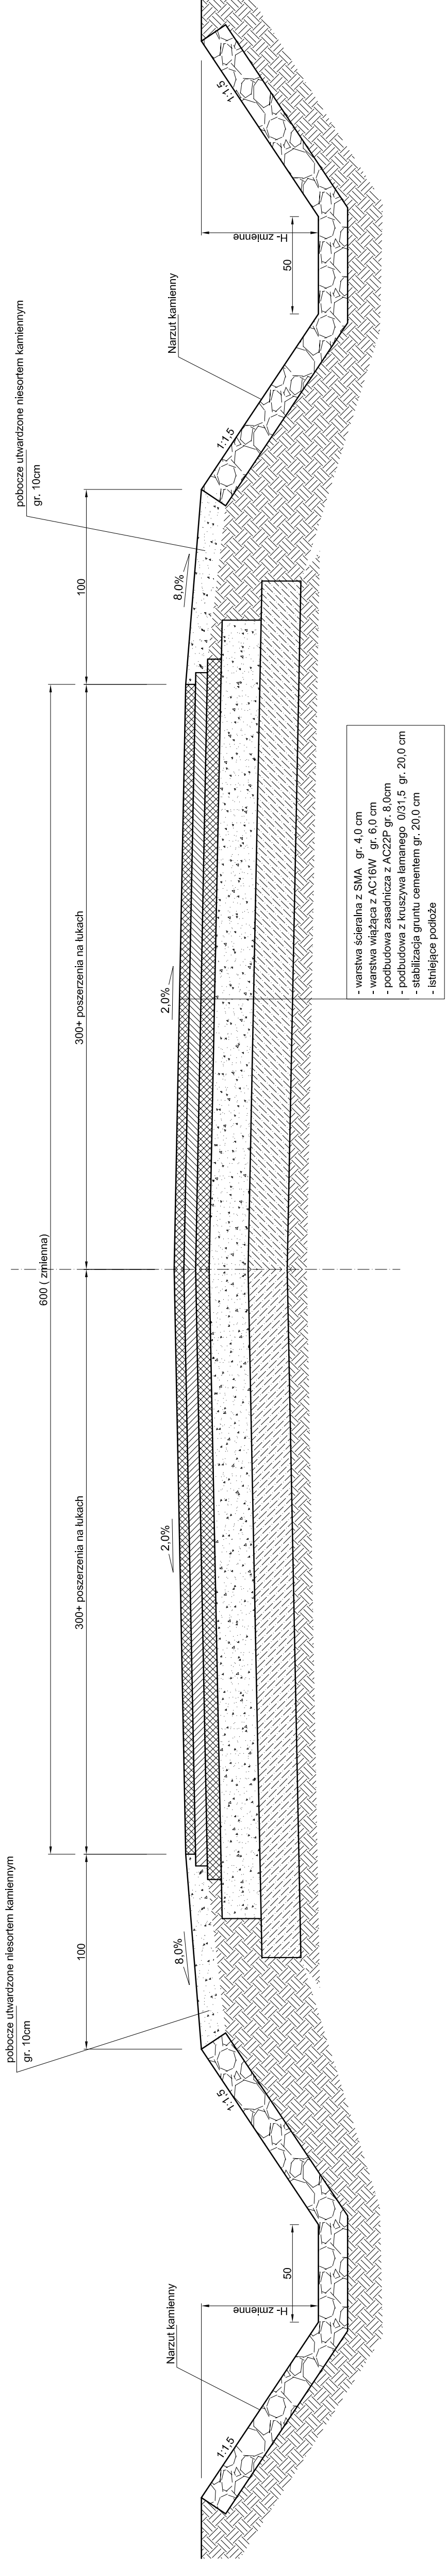

PRZEKRÓJ KONSTRUKCYJNY NAWIERZCHNI
km 0+725.00 -1+320.00

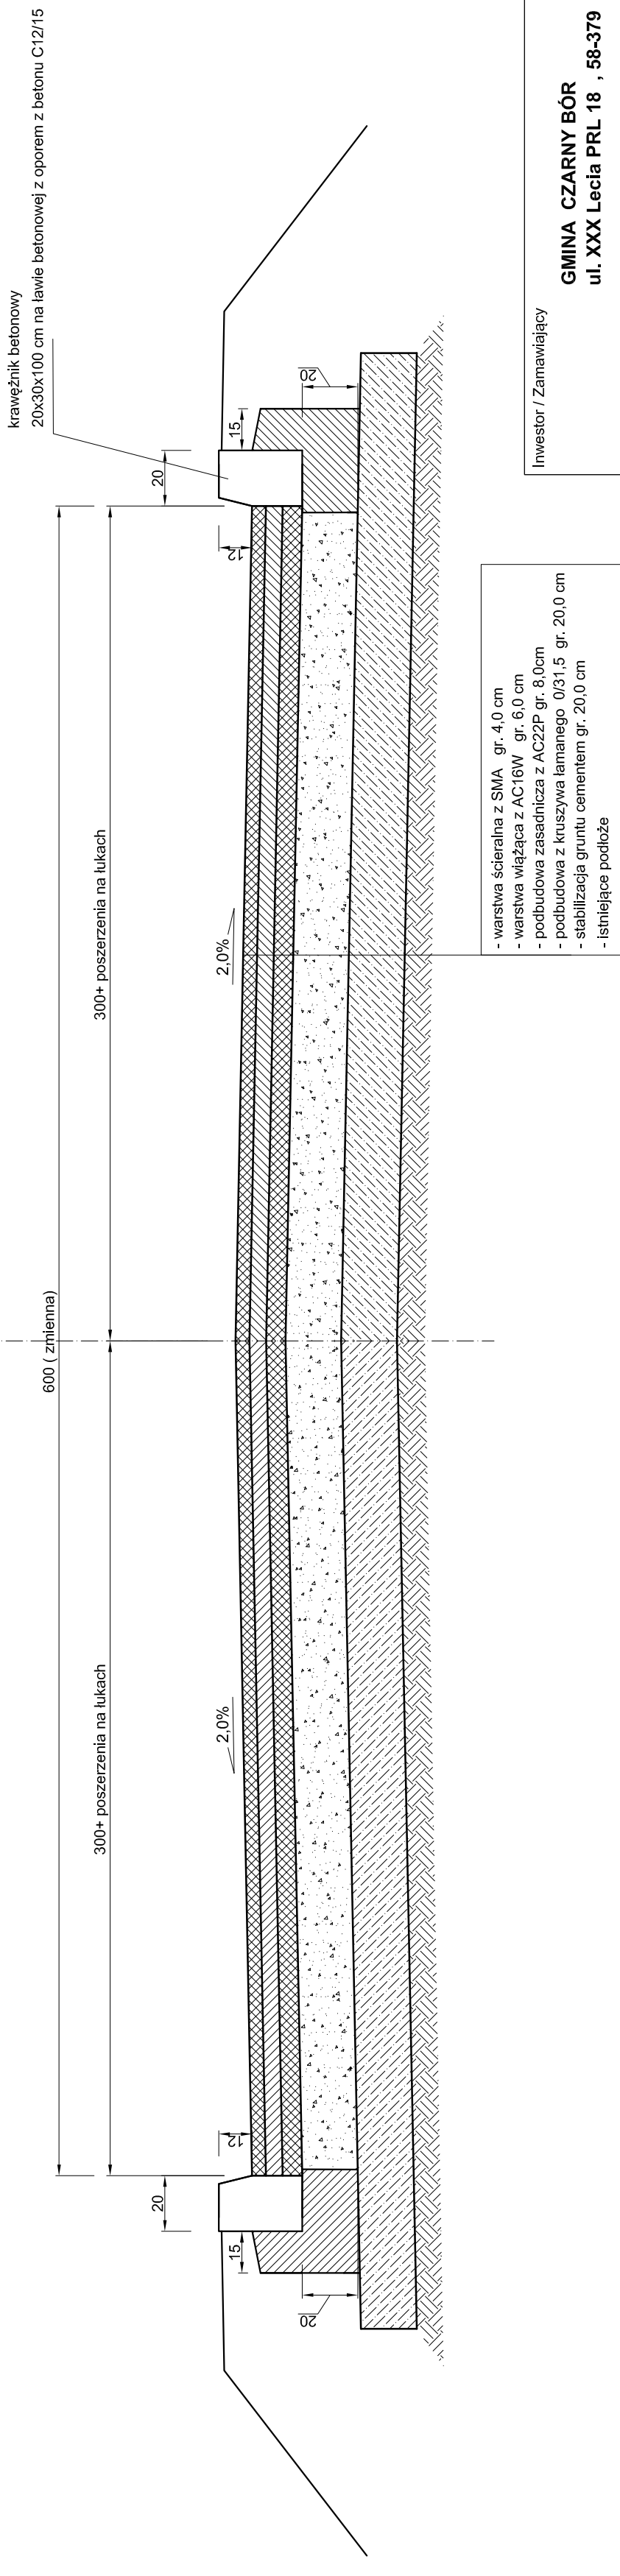

- warstwa ścieralna z SMA gr. 4.0 cm
- warstwa wiążąca z AC16W gr. 6.0 cm
- podbudowa zasadnicza z AC22P gr. 8.0cm
- podbudowa z kruszywa łamanego 0/31.5 gr. 20.0 cm
- stabilizacja gruntu cementem gr. 20.0 cm
- istniejące podłoże

Inwestor / Zamawiający		GMINA CZARNY BÓR ul. XXX Leśca PRL 18 , 58-379 Czarny Bór	
Jednostka projektowa	 Przedsiębiorstwo Robot Inżynierskich TRAKT Sędziszów 50 58 -410 Marciszów NIP 614-000-12-50	Zadanie	
Stadium	Projekt wykonawczy	"BUDOWA OBYWODNIC CZARNEGO BORU - DROGI ŁĄCZĄCEJ DROGĘ POWIATOWĄ NR 3366D Z DROGĄ WOJEWODZKĄ 367 "	
Nr tomu	II	Lokalizacja inwestycji CZARNY BÓR dz. nr 70, 76, 77/1, 77/2, 55, 54/1, 54/3, 62, 49/2, 54/4, 49/1, 306, 307, 308, 310, 309, 314, 313, 311, 333, 315/2, 315/3, 332 obręb 0002 Czarny Bór ; 1/3, 1/1obrobę Stary Lesieniec	
Branża	Drogowa DR	Tytuł rysunku PRZEKROJE KONSTRUKCJI NAWIERZCHNI	
Starowisko	Imię i nazwisko	Nr uprawnień	Podpis
Projektant	mgr inż. Witold Zieliński	228/02/DUW	
Sprawdzający	mgr inż. Grzegorz Lewowski	263/DOS/13	
Asystent	mgr inż. Jarosław Wawrzaszak		
Nr projektu	Skala	Data	Nr egz.
19 -12	1 : 20	04. 2014	3
Stadium	Branża	Km	Nr tomu
PW	DR	II	3
			Rewizja
			00