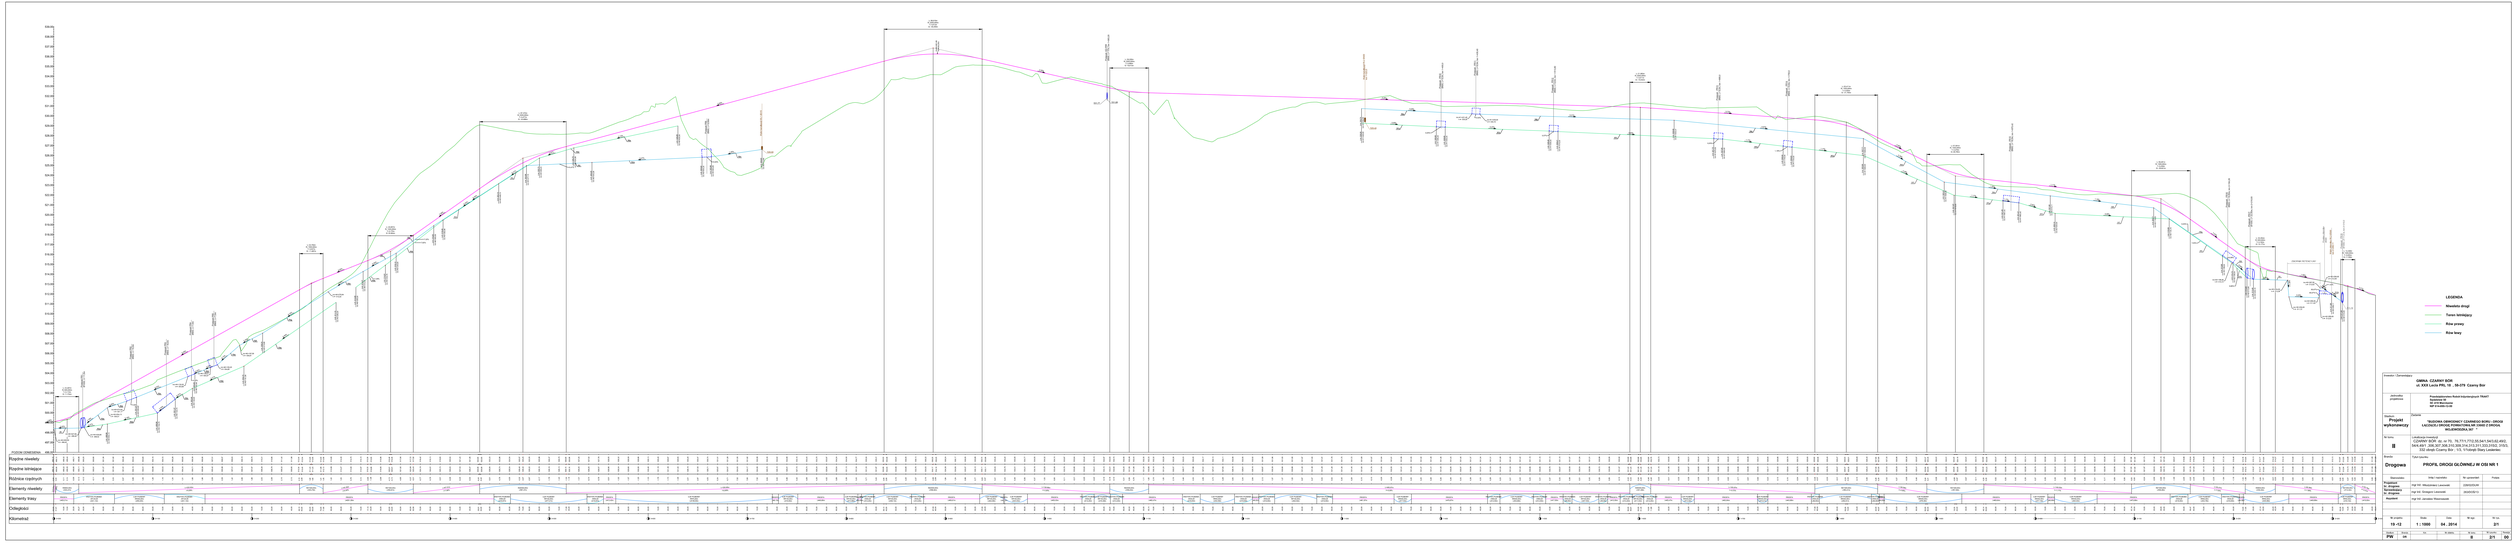

Inwestor / Zamawiający:

GMINA CZARNY BÓR
ul. XXX Lecia PRL 16 , 86-279 Czarny Bór

Jednostka projektowa:

Przedsiębiorstwo Robót Inżynieryjnych "WART"
Sp.z o.o.
ul. Ks.Ignacego Mościckiego
15-875 Białystok
NIP 5423000760

Projekt wykonawczy

Obiekt:

TRASOWA OBWODNICA Y CZARNEGO BORU - DROGA LĄCZĄCA DROGĘ POWIATOWĄ NR 2040Z Z DROGĄ WOJEWÓDZKĄ NR 67

Nr tomu: **II**

Branża: **Drogowa**

Lokalizacja inwestycji:
CZARNY BÓR, (ja.-ob.15), 19,75-77,77-79,82-84/1,84/3,82-83/2, 84/4,86/1, 306,307,308,310,309,314,313,311,333,315/2, 315/3, 315/1, drogi Czarny Bór - 13, 11-Gminy Stare Lubawskie

Tytuł rysunku:

PROFIL DROGI OLDWINEJ W OS9 NR 1

Uzgodnienia	Data i razrabiał	Nr uzgodnień	Podpis
Projekt nr. drogowy, Projekt nr. mostowy	mgr inż. Mieczysław Łucznik	2/2012/DW	
	mgr inż. Grzegorz Łucznik	26/05/2010	
Rysował	mgr inż. Jarosław Wiercińskaw		

Nr arkusza	Skala	Data	W tej	Nr rys.
19 -12	**1 : 1000**	**04 . 2014**		**2/1**

Rzędna	Data	Nr	Nr dzieł.	Nr rys.	Nr arch.	Tom
PW	**wb**			**II**	**2/1**	**IX**