



PRZĘKRÓJ KONSTRUKCYJNY KM 0+100

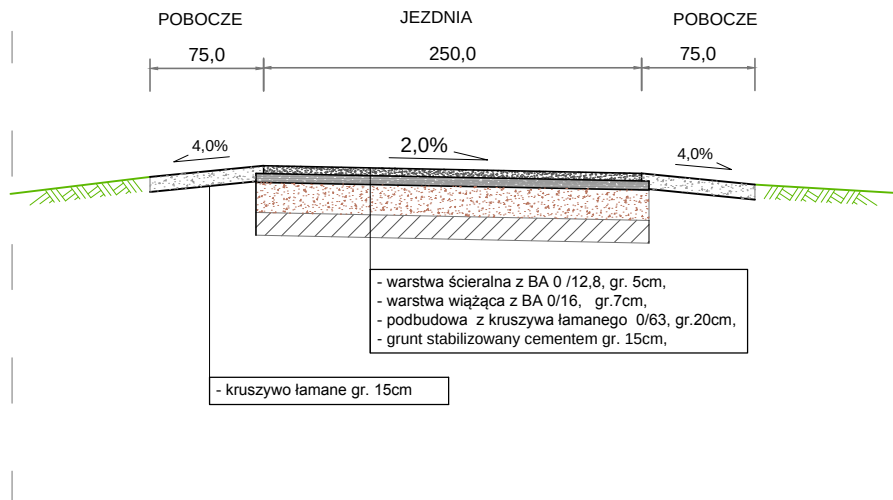

PRZĘKRÓJ KONSTRUKCYJNY KM 0+700

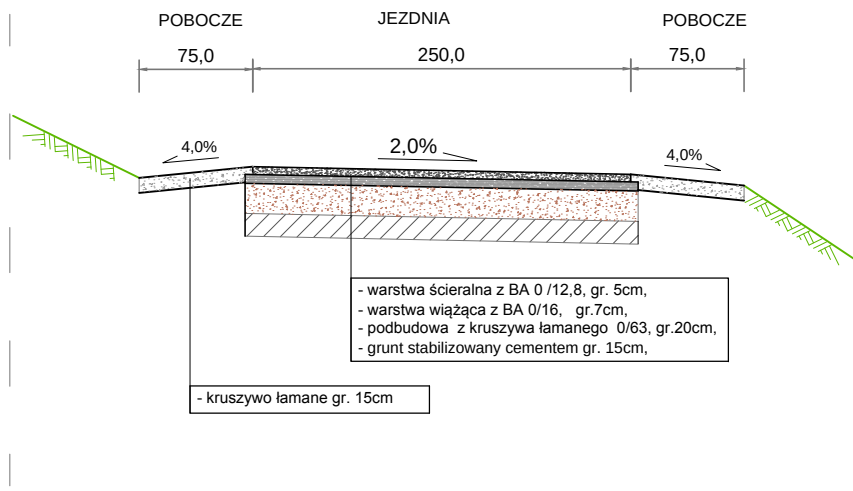

 PROJEKT TECHNICZNY ul. Dąbrowskiego 16E 58-535 Myślakomice tel./fax: 71 715 14 82, 0 600 75 14 80, e-mail: biuro@plukama.pl www.plukama.pl		
NIP: 611 005 08 64 REGON: 003281382		
Zadanie	Przebudowa Drogi Dojazdowej Do Gruntów Rolnych - dz. nr 70 w Jaczkowie	działka nr: 70 obr. Jaczków Gmina Czarny Bór
Inwestor	Gmina Czarny Bór ul. XXX-lecia PRL 18, 58-379 Czarny Bór	SKALA 1 : 50
Temat	Przekroje konstrukcyjne	Data marzec 2015r
Projektant cz. drogowa	mgr inż. Małgorzata Staręga upr. nr 266/DOS/f3	Rys. nr 2