


PRZEKRÓJ KONSTRUKCYJNY KM 0+300

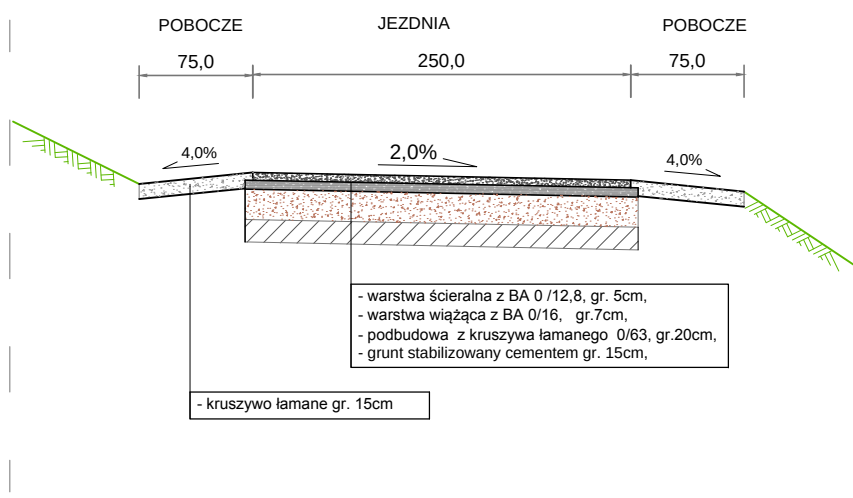

 PROJEKT TECHNICZNY ul. Dączyńskiego 166 58-533 Mysłakowice tel./fax: 75 715 14 82, 0 601 75 14 80, e-mail: biuro@ptkama.pl www.ptkama.pl		
NIP: 611 005 08 64		REGON: 00281382
Zadanie	Przebudowa Drogi Dojazdowej Do Gruntów Rolnych - dz. nr 99 w Jaczkowie	działka nr: 99 obr. Jaczków Gmina Czarny Bór
Inwestor	Gmina Czarny Bór ul. XXX-lecia PRL 18, 58-379 Czarny Bór	SKALA 1 : 50
Temat	Przekroje konstrukcyjne	Data marzec 2015r
Projektant cz. drogowa	mgr inż. Małgorzata Staręga upr. nr 266/DOS/13	Rys. nr 2