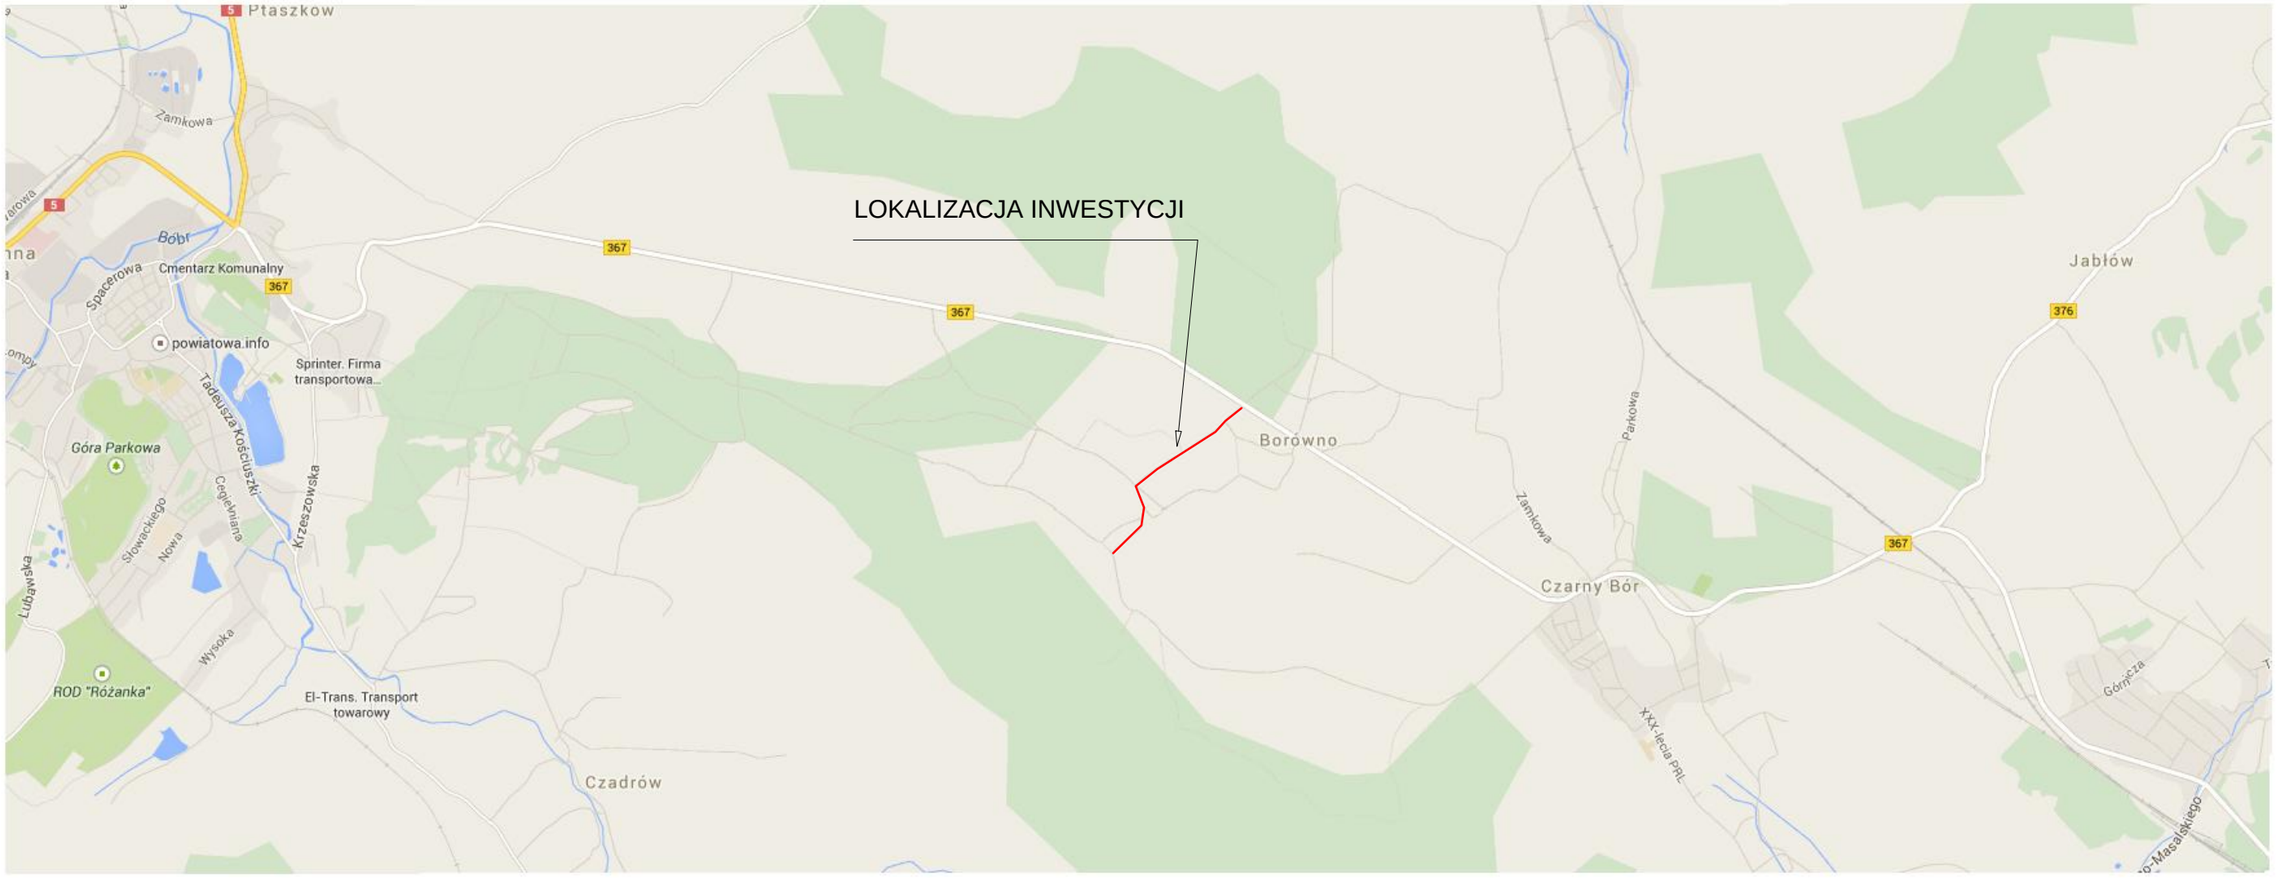

KAMA

ul. Daszyńskiego 1 6f, 58-533 Mysłakowice
tel. /fax.. 75 715 14 82, 0 601 75 14 80, e-mail: biuro@pbukama.pl
www.pbukama.pl
NIP: 611 005 08 64 REGON: 00032813 82

PROJEKT TECHNICZNY

Zadanie	Przebudowa Drogi Dojazdowej Do Gruntów Rolnych - dz. nr 223 w Borównie	działka nr: 223 obr.Borówno Gmina Czarny Bór
Inwestor	Gmina Czarny Bór ul. XXX-lecia PRL 18, 58-379 Czarny Bór	SKALA 1 : 25000
Temat	LOKALIZACJA INWESTYCJI	Data marzec 2015r
Projektant cz. drogowa	mgr inż. Małgorzata Staręga upr. nr 266/DOŚ/13	