



PRZEKRÓJ KONSTRUKCYJNY KM 0+657
SKALA 1:25

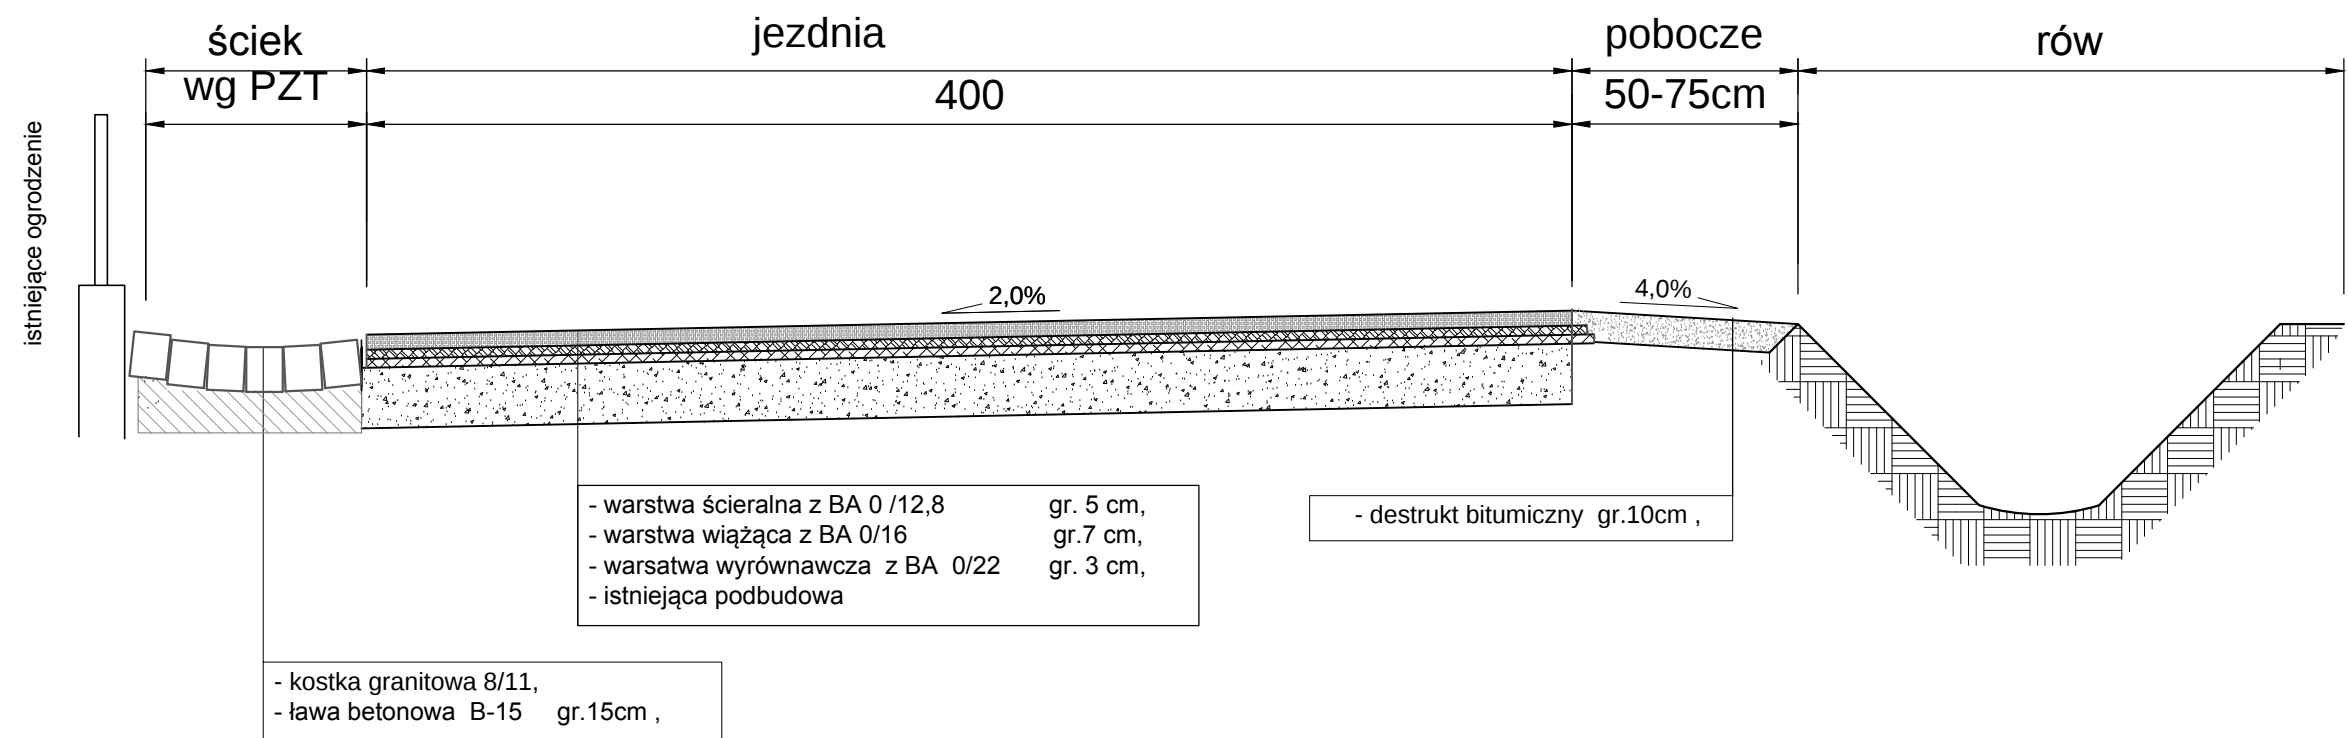

PRZEKRÓJ KONSTRUKCYJNY KM 0+900
SKALA 1:25

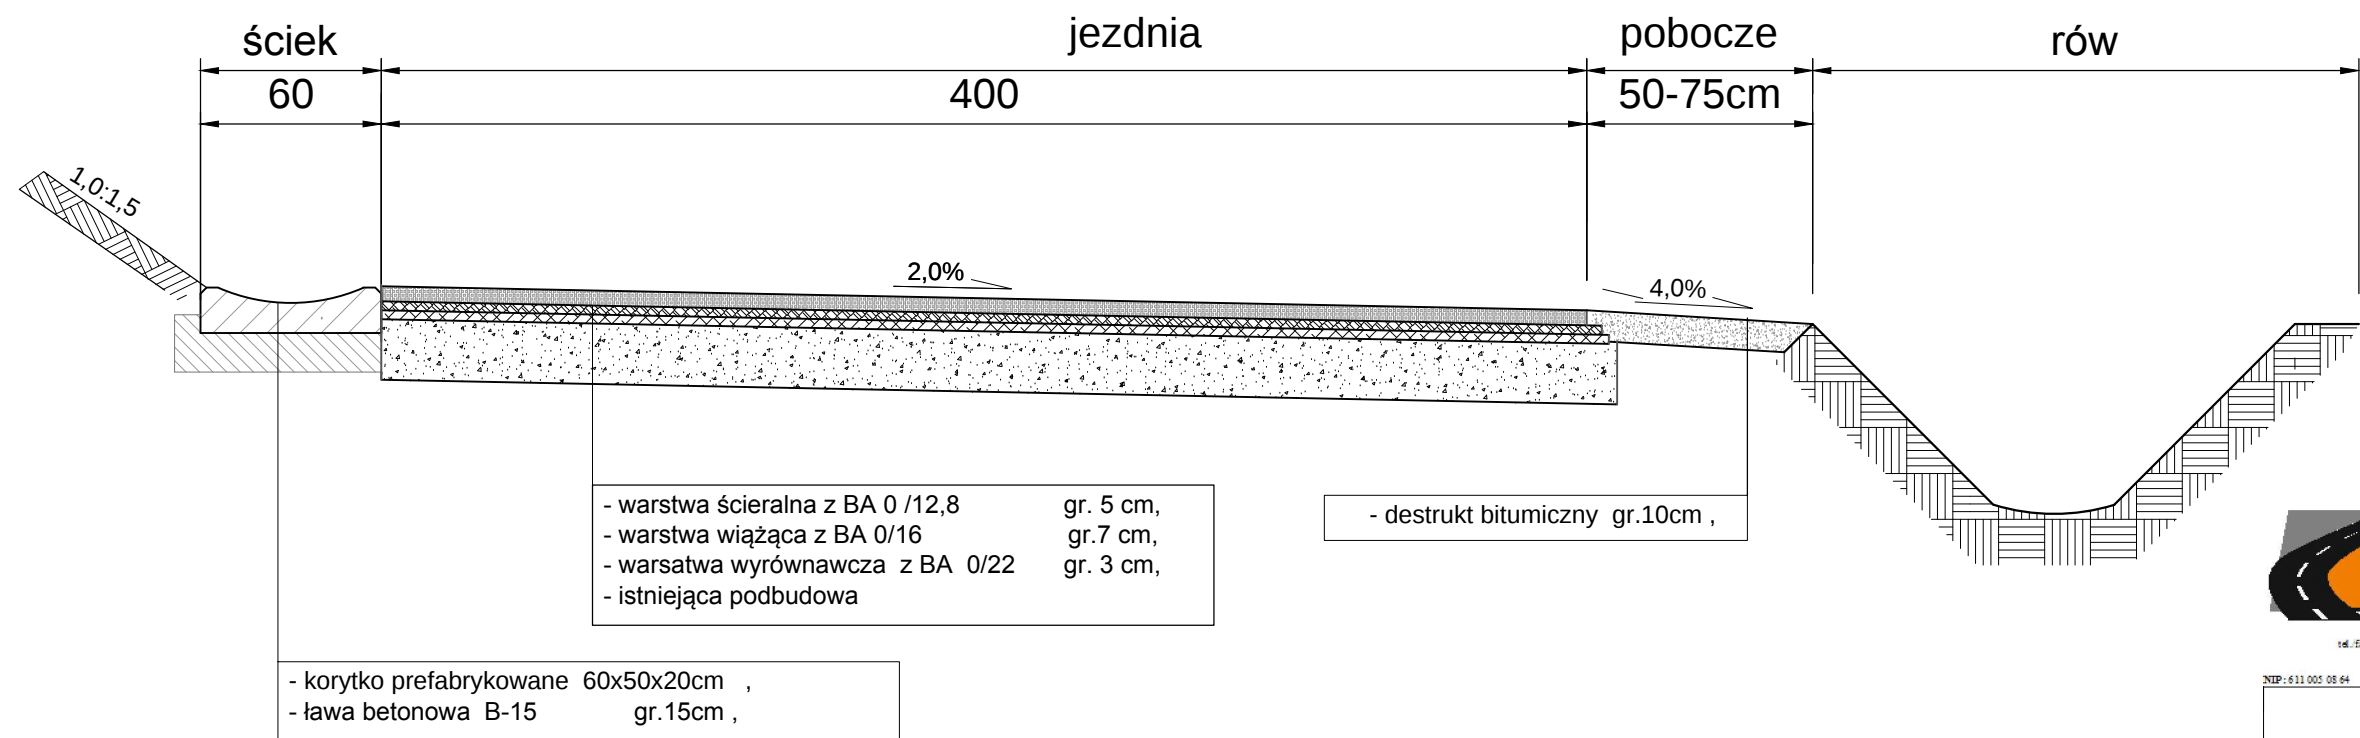

PROJEKT TECHNICZNY

ul. Dąbrowskiego 166, 58-533 Międzybóże
tel./fax: 75 713 14 82, 0 601 75 14 80, e-mail: biuro@polukama.pl
www.polukama.pl

NIP: 611 005 06 64

REGON: 0032813 82

Zadanie	Przebudowa Drogi Dojazdowej Do Gruntów Rolnych - dz. nr 223 w Borównie	działka nr: 223 obr. Borówno Gmina Czarny Bór
Inwestor	Gmina Czarny Bór ul. XXX-lecia PRL 18, 58-379 Czarny Bór	SKALA 1 : 25
Temat	Przekroje konstrukcyjne	Data marzec 2015r
Projektant cz. drogowa	mgr inż. Małgorzata Staręga upr. nr 266/DOŚ/13	Rys. nr 6