


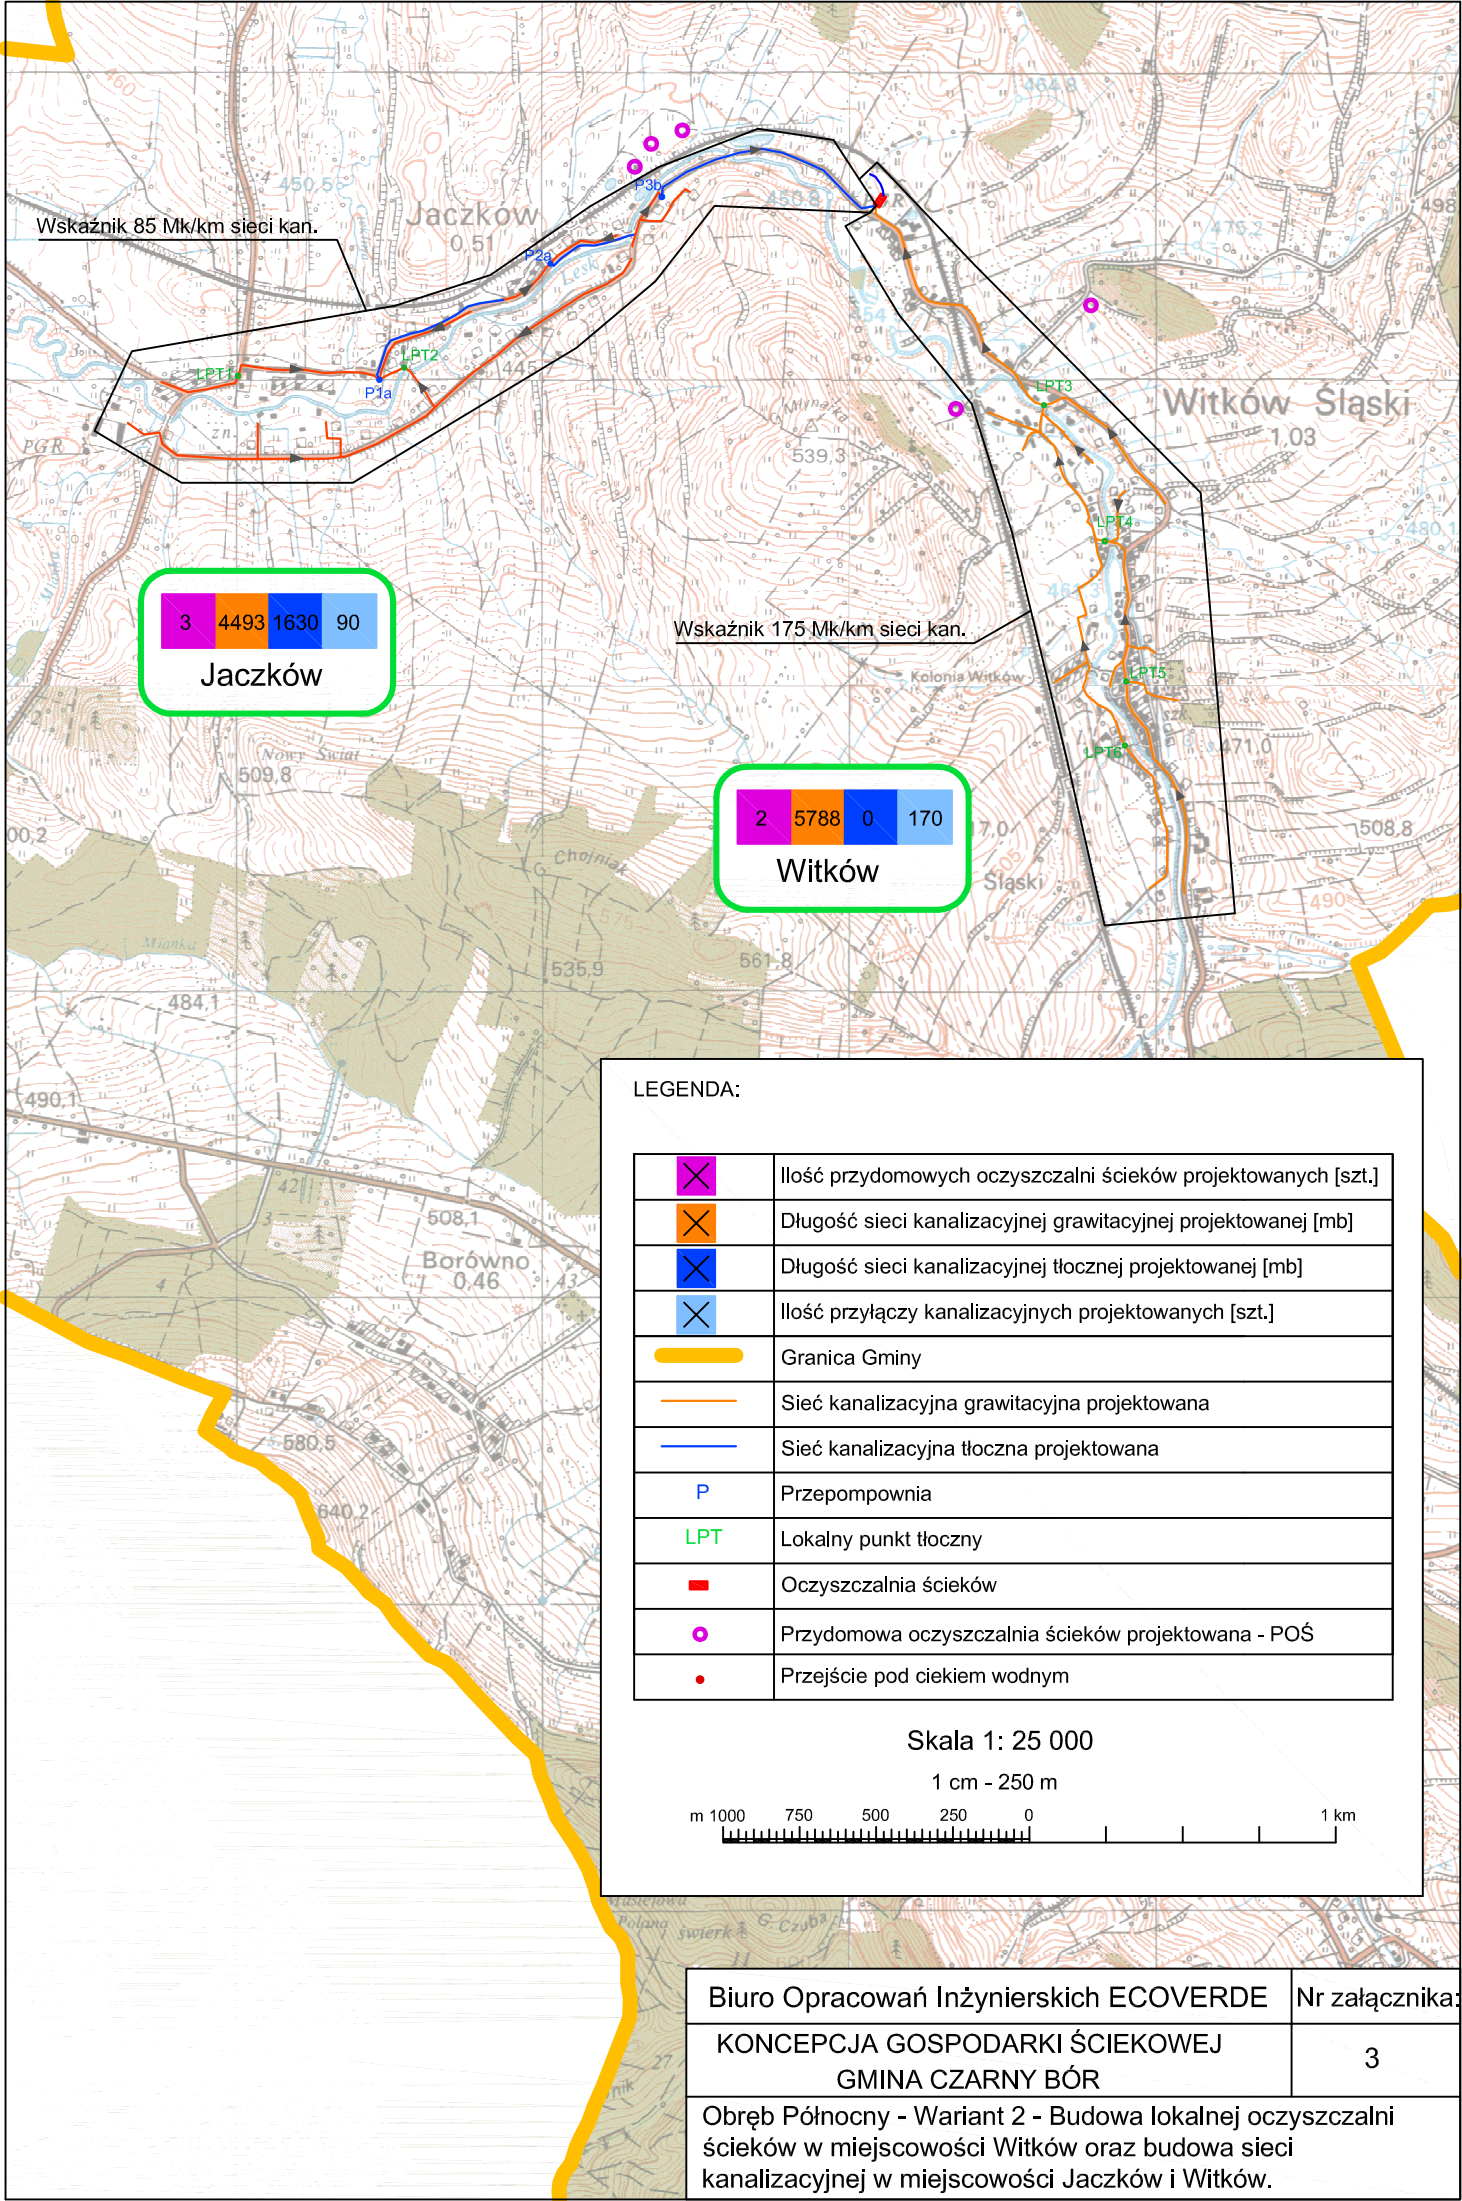

Wskaźnik 85 Mk/km sieci kan.

3

4493

1630

90

Jaczków

Wskaźnik 175 Mk/km sieci kan.

2

5788

0

170


Witków

LEGENDA:

	Ilość przydomowych oczyszczalni ścieków projektowanych [szt.]
	Długość sieci kanalizacyjnej grawitacyjnej projektowanej [mb]
	Długość sieci kanalizacyjnej tłocznej projektowanej [mb]
	Ilość przyłączy kanalizacyjnych projektowanych [szt.]
	Granica Gminy
	Sieć kanalizacyjna grawitacyjna projektowana
	Sieć kanalizacyjna tłoczna projektowana
	Przepompownia
	Lokalny punkt tłoczny
	Oczyszczalnia ścieków
	Przydomowa oczyszczalnia ścieków projektowana - POŚ
	Przejście pod ciekim wodnym

Skala 1: 25 000

1 cm - 250 m

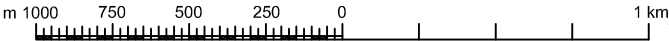

Biuro Opracowań Inżynierskich ECOVERDE	Nr załącznika:
KONCEPCJA GOSPODARKI ŚCIEKOWEJ GMINA CZARNY BÓR	3
Obręb Północny - Wariant 2 - Budowa lokalnej oczyszczalni ścieków w miejscowości Witków oraz budowa sieci kanalizacyjnej w miejscowości Jaczków i Witków.	