

**UCHWAŁA NR XXIII/107/2025
RADY GMINY CZARNY BÓR**

z dnia 28 października 2025 r.

**w sprawie uchwalenia zmiany miejscowego planu zagospodarowania przestrzennego dla wsi Czarny Bór
i Borówno – obszar „A”- edycja 2024 nr 1.**

Na podstawie art. 18, ust. 2, pkt 5 art. 40 ust. 1, art. 41 ust. 1 ustawy z dnia 8 marca 1990 r. o samorządzie gminnym (t.j. Dz. U. z 2025 r. poz. 1153), art. 20 ust. 1 ustawy z dnia 27 marca 2003 r. o planowaniu i zagospodarowaniu przestrzennym (t.j. Dz. U. z 2024 r. poz. 1130 ze zm.) oraz uchwały Rady Gminy Czarny Bór Nr II/8/2024 z dnia 24 maja 2024 roku, w sprawie przystąpienia do sporządzania zmiany miejscowego planu zagospodarowania przestrzennego dla wsi Czarny Bór i Borówno – obszar „A”- edycja 2024 nr 1, z zastrzeżeniem art. 67 ust. 3 pkt 2 lit. a ustawy z dnia 07 lipca 2023 r. o zmianie ustawy o planowaniu i zagospodarowaniu przestrzennym oraz niektórych innych ustaw (Dz. U. z 2023 r., poz. 1688), uchwala się co następuje:

**Rozdział 1.
Przepisy ogólne**

§ 1. 1. 1. Uchwala się zmiany miejscowego planu zagospodarowania przestrzennego dla wsi Czarny Bór i Borówno – obszar „A”- edycja 2024 nr 1 w granicach określonych na rysunku planu.

2. Załącznikami do uchwały są:

- 1) załącznik nr 1 – rysunek miejscowego planu zagospodarowania przestrzennego - załącznik graficzny wykonany w skali 1: 1000, zwany "rysunkiem planu";
- 2) załącznik nr 2 – raport podsumowujący przebieg konsultacji społecznych;
- 3) załącznik nr 3 – rozstrzygnięcie o sposobie realizacji, zapisanych w planie, inwestycji z zakresu infrastruktury technicznej, które należą do zadań własnych gminy, oraz zasadach ich finansowania, zgodnie z przepisami o finansach publicznych;
- 4) załącznik nr 4 - zbiór danych przestrzennych.

§ 2. W granicach obszaru objętego planem nie występują następujące elementy, których określenie jest obowiązkowe, zgodnie z art. 15 ust. 2 ustawy z dnia 27 marca 2003 r. o planowaniu i zagospodarowaniu przestrzennym, zwanej dalej ustawą:

- 1) obiekty krajobrazu podlegające ochronie;
- 2) obiekty dziedzictwa kulturowego i zabytków, w tym krajobrazów kulturowych, oraz dóbr kultury współczesnej podlegające ochronie;
- 3) przestrzenie publiczne wymagające kształtowania;
- 4) granice i sposoby zagospodarowania terenów lub obiektów podlegających ochronie, na podstawie odrębnych przepisów, terenów górniczych, a także obszarów szczególnego zagrożenia powodzią, obszarów osuwania się mas ziemnych, krajobrazów priorytetowych określonych w audycie krajobrazowym oraz w planach zagospodarowania przestrzennego województwa, wymagających ochrony;
- 5) tymczasowe zagospodarowanie, urządzenie i użytkowanie terenów wymagających określenia sposobu i terminu, innego niż ustalony w art. 35 ustawy o planowaniu i zagospodarowaniu przestrzennym.

§ 3. 1. Następujące oznaczenia na rysunku planu są obowiązującymi ustaleniami planu:

- 1) granica obszaru objętego planem, rozumiana, jako tożsama z przyległymi do niej liniami rozgraniczającymi;
- 2) linie rozgraniczające tereny;
- 3) oznaczenia terenu zawierające:
 - a) symbol określający przeznaczenie terenu,

- b) numer lub numery terenu wyróżniające go spośród innych terenów;
- 4) nieprzekraczalna linia zabudowy.

2. Pozostałe oznaczenia graficzne na rysunku planu mają charakter informacyjny.

§ 4. 1. Definicje pojęć określonych w ustawie o planowaniu i zagospodarowaniu przestrzennym w art. 2 stosuje się w niniejszej uchwale w rozumieniu przyjętym w ustawie.

2. Ilekroć w dalszej części uchwały używa się określeń takich jak:

- 1) przeznaczenie podstawowe terenu – należy przez to rozumieć przeznaczenie, które w ramach realizacji planu winno stać się dominującą formą wykorzystania terenu; w ramach przeznaczenia podstawowego mieszczą się elementy zagospodarowania towarzyszącego warunkujące prawidłową realizację przeznaczenia podstawowego;
- 2) przeznaczenie uzupełniające – należy przez to rozumieć przeznaczenie towarzyszące przeznaczeniu podstawowemu, które nie zmienia generalnego charakteru użytkowania terenu; są to ustalenia, które określają inne niż podstawowe przeznaczenie, sposoby zagospodarowania lub sposoby użytkowania;
- 3) urządzenia towarzyszące- należy przez to rozumieć obiekty i urządzenia techniczne;
- 4) nieprzekraczalna linia zabudowy – należy przez to rozumieć linie, która wyznacza obszar przeznaczony pod realizację zabudowy kubaturowej, linię tą mogą przekraczać zadaszenia nad wejściami do budynków wystających do 1,5 m przed linię zabudowy, a także gzymsy, okapy i schody terenowe, pochylnie, elementy odwodnienia, zdobienia elewacji ganki, wykusze.

Rozdział 2.

Ogólne zasady zagospodarowania terenu

§ 5. W granicach planu wyznaczony jest teren wydzielony liniami rozgraniczającymi o przeznaczeniu podstawowym ustalonym w rozdziale szczegółowe zasady zagospodarowania terenów, oznaczony następującym symbolem **PEF - teren elektrowni słonecznej**.

§ 6. 1. Ustala się zasady ochrony i kształtowania ładu przestrzennego w tym krajobrazu oraz zasady usytuowania i kształtowania zabudowy:

- 1) dopuszcza się dla terenów wyznaczonych planem:
 - a) lokalizację zabudowy w odległości 1,5m od granicy z sąsiednią działką budowlaną lub bezpośrednio przy jej granicy, o ile nie narusza to ustalonych planem linii zabudowy oraz nie stoi w sprzeczności z przepisami odrębnymi, a w szczególności dotyczącymi ochrony przeciwpożarowej,
 - b) komunikację jako przeznaczenie uzupełniające dla wszystkich terenów, związaną z dojazdami, parkowaniem i garażowaniem, realizację ciągów pieszych i rowerowych wykorzystywanych jako drogi pieszo- jezdne do obsługi nieruchomości przyległych do nich, obiektów infrastruktury drogowej,
 - c) obiekty, urządzenia i sieci infrastruktury technicznej o charakterze dystrybucyjnym z zachowaniem wymogów przepisów odrębnych,
 - d) wydzielenie działek pod urządzenia związane z infrastrukturą techniczną pod warunkiem zapewnienia do nich dojazdu z drogi publicznej.

2. Wyznacza się nieprzekraczalne linie zabudowy zgodnie z rysunkiem planu oraz ustaleniami zawartymi w ustaleniach szczegółowych uchwały. Parametr linii zabudowy został określony na załączniku graficznym stanowiąc odległość pomiędzy linią zabudowy a linią rozgraniczającą.

§ 7. Ustala się szczegółowe zasady i warunki scalania i podziału nieruchomości na działki zgodnie z przepisami odrębnymi:

- 1) minimalna powierzchnia wydzielanych działek wynosi 1200 m²;
- 2) dopuszczenie wydzielania działek mniejszych, niż określone w pkt. 1, dla działek wydzielanych pod infrastrukturę techniczną oraz drogi, jednak nie mniejszych niż 5m²;
- 3) kąt położenia granic działek w stosunku do pasa drogowego przyjmuje się od 60 do 120°;

- 4) szerokość frontu wydzielanych działek nie powinna być mniejsza niż 20,0m – z wyłączeniem działek związanych z realizacją zabudowy szeregowej, komunikacji i infrastruktury technicznej, których szerokość nie może być mniejsza niż 2,0m.

§ 8. Ustala się następujące zasady ochrony środowiska, przyrody i krajobrazu:

- 1) zakazuje się lokalizacji przedsięwzięć zaliczonych do zawsze znacząco oddziałujących na środowisko, o których mowa w przepisach odrębnych, za wyjątkiem obiektów związanych z lokalizacją komunikacji, infrastruktury technicznej, inwestycji celu publicznego oraz jej obsługi;
- 2) energię dla celów technologicznych należy pozyskiwać z wykorzystaniem systemów proekologicznych, spełniających wymogi przepisów antysmogowych;
- 3) gospodarkę odpadami należy rozwiązać w oparciu o obowiązujące przepisy odrębne.

§ 9. Ustala się następujące zasady ochrony dziedzictwa kulturowego i zabytków, w tym krajobrazów kulturowych. Informuje się, że na podstawie przepisów odrębnych, obowiązuje stosowne postępowanie w stosunku do przedmiotu, co do którego istnieje przypuszczenie, iż jest on zabytkiem, spoczywającym na każdym, kto w trakcie prowadzenia robót budowlanych i ziemnych go odkrył.

§ 10. Ustala się następujące zagospodarowanie terenów lub obiektów podlegających ochronie na podstawie odrębnych przepisów. Obszar opracowania znajduje się w granicach złoża węgla kamiennego „Viktoria” WK578ZG, w niewielkim fragmencie w Obszarze Natura 2000 PLB020010 „Sudety Wałbrzysko-kamiennogórskie”, oraz w pozostałej części województwa dolnośląskiego objęta Uchwałą antysmogową w zakresie wymogów ekoprojektu; dla których obowiązują ograniczenia w zagospodarowaniu zgodnie z przepisami odrębnymi.

§ 11. Ustala się następujące zasady modernizacji, rozbudowy i budowy systemów komunikacji:

- 1) dopuszcza się realizację dojazdów zgodnie z przepisami odrębnymi;
- 2) w obrębie zainwestowanych terenów wymaga się lokalizowanie minimalnej ilości miejsc postojowych dla samochodów osobowych na poszczególnych działkach w ilości zapewniającej właściwą obsługę użytkowników i zatrudnionych, ustala się:
 - a) na terenach elektrowni słonecznej - 1 miejsce na pięciu zatrudnionych,
 - b) ilość miejsc przeznaczonych na parkowanie pojazdów zaopatrzonych w kartę parkingową należy ustalać zgodnie z przepisami odrębnymi oraz w ilości 1 stanowisko na 6-15 stanowisk ogólnej liczby stanowisk;
- 3) realizacja miejsc do parkowania dla samochodów osobowych w formie niezadaszonych miejsc postojowych.

§ 12. 1. Ustala się następujące zasady modernizacji, rozbudowy i budowy systemów infrastruktury technicznej o charakterze dystrybucyjnym.

2. Dla zaopatrzenia w wodę ustala się:

- 1) powiązanie terenów objętych ustaleniami planu z układem magistralnym gminnej sieci wodociągowej za pośrednictwem uzupełniającego układu wodociągów rozdzielczych;
- 2) sieci i urządzenia zaprojektować i wykonać zgodnie z przepisami odrębnymi;
- 3) dopuszczenie budowy i użytkowania studni.

3. Dla odprowadzania i unieszkodliwiania ścieków ustala się:

- 1) powiązanie terenów objętych ustaleniami planu z gminnym systemem kanalizacji sanitarnej;
- 2) budowę systemu kanalizacji przy wykorzystaniu układu kanalizacji grawitacyjnej oraz grawitacyjno – pompowej;
- 3) dopuszczenie lokalizacji oczyszczalni indywidualnych przy spełnieniu odpowiednich warunków wielkości działki i wymagań gruntowych,
- 4) dopuszczenie realizowania zbiorników bezodpływowych.

4. Dla odprowadzania wód opadowych i roztopowych ustala się:

1) obowiązek zagospodarowania wód opadowych w granicach własnych nieruchomości, dopuszcza się gromadzenie oraz wykorzystanie wód opadowych i roztopowych do celów gospodarczych oraz wykorzystanie wód deszczowych, zgodnie z przepisami odrębnymi, poprzez:

- a) rozproszanie na terenie,
- b) odprowadzenie do wód płynących.

2) dopuszcza się powiązanie terenów objętych ustaleniami planu z układem lokalnych sieci kanalizacji deszczowej;

3) sieci i urządzenia zaprojektować i wykonać zgodnie z warunkami technicznymi wydanymi przez zarządcę sieci;

4) dopuszcza się modernizację systemu melioracji przy uwzględnieniu zasad ochrony i kształtowania środowiska przyrodniczego.

5. Dla zaopatrzenia w ciepło ustala się:

1) możliwość korzystania z indywidualnych źródeł ciepła;

2) dopuszcza się stosowanie systemów pozyskujących energię ze źródeł odnawialnych w zakresie wykorzystywania energii słonecznej.

6. Dla zaopatrzenia w energię elektryczną ustala się:

1) rozbudowę i budowę linii energetycznych, średniego i niskiego napięcia oraz stacji transformatorowych i głównych punktów odbioru;

2) dopuszcza się lokalizację urządzeń związanych z wytwarzaniem energii elektrycznej zgodnie z przepisami odrębnymi, w zakresie wykorzystywania energii słonecznej.

7. Dla rozbudowy sieci telekomunikacyjnych ustala się realizację uzupełniającego systemu sieci telefonicznej powiązanej z istniejącym systemem telekomunikacji, w tym sieci przewodowych i bezprzewodowych, analogowych oraz cyfrowych.

8. Dla wywożenia i unieszkodliwiania odpadów stałych ustala się - wywożenie odpadów zgodnie z warunkami odbioru oraz przepisami odrębnymi oraz dostępną technologią.

Rozdział 3.

SZCZEGÓŁOWE ZASADY ZAGOSPODAROWANIA TERENÓW

§ 13. 1. Wyznacza się teren elektrowni słonecznej, oznaczony na rysunku planu symbolem 1PEF.

2. Przeznaczenie podstawowe - elektrownie słoneczne - elektrownie fotowoltaiczne, urządzenia odnawialnych źródeł energii, ogniwa fotowoltaiczne.

3. Przeznaczenie uzupełniające:

- 1) urządzenia techniczne i infrastruktura towarzysząca;
- 2) urządzenia towarzyszące;
- 3) sieci i urządzenia infrastruktury technicznej spełniające warunki określone w przepisach odrębnych;
- 4) tereny upraw rolniczych.

4. Parametry i wskaźniki kształtowania zabudowy oraz zagospodarowania terenu, w tym linie zabudowy, gabaryty obiektów i wskaźniki intensywności zabudowy:

- 1) wysokość zabudowy w tym wysokość obiektów i urządzeń infrastruktury technicznej oraz ogniwa fotowoltaicznych do 8 m;
- 2) dopuszcza się posadowienie słupów i masztów odgromowych, oświetleniowych oraz do montażu monitoringu wizyjnego o wysokości do 12 m;
- 3) minimalny wskaźnik powierzchni biologicznie czynnej 30%;
- 4) intensywność zabudowy 0,00 - 0,10;

5) maksymalny wskaźnik powierzchni zabudowy 80%.

5. Szczególne warunki zagospodarowania terenów oraz ograniczenia w ich użytkowaniu, w tym zakaz zabudowy:

- 1) nakaz stosowania powłok antyrefleksyjnych na panelach fotowoltaicznych;
- 2) obowiązek zapewnienia odpowiednich standardów ochrony środowiska w granicach strefy ochronnej związanej z ograniczeniami w zabudowie, zagospodarowaniu i użytkowaniu terenu oraz występowaniem oddziaływania na środowisko, związanej z terenami lokalizacji urządzeń odnawialnych źródeł energii.

Rozdział 4.

§ 14. Plan ustala stawkę procentową służącą naliczaniu opłaty, o której mowa w art. 36 ust. 4. ustawy o planowaniu i zagospodarowaniu przestrzennym z dnia 27 marca 2003 r. o wysokości 30%.

Rozdział 5.


PRZEPISY KOŃCOWE

§ 15. Wykonanie uchwały powierza się Wójtowi Gminy Czarny Bór.

§ 16. Uchwała wchodzi w życie po upływie 14 dni od dnia jej ogłoszenia w Dzienniku Urzędowym Województwa Dolnośląskiego.

Przewodnicząca
Rady Gminy Czarny Bór

Marzena Łatka

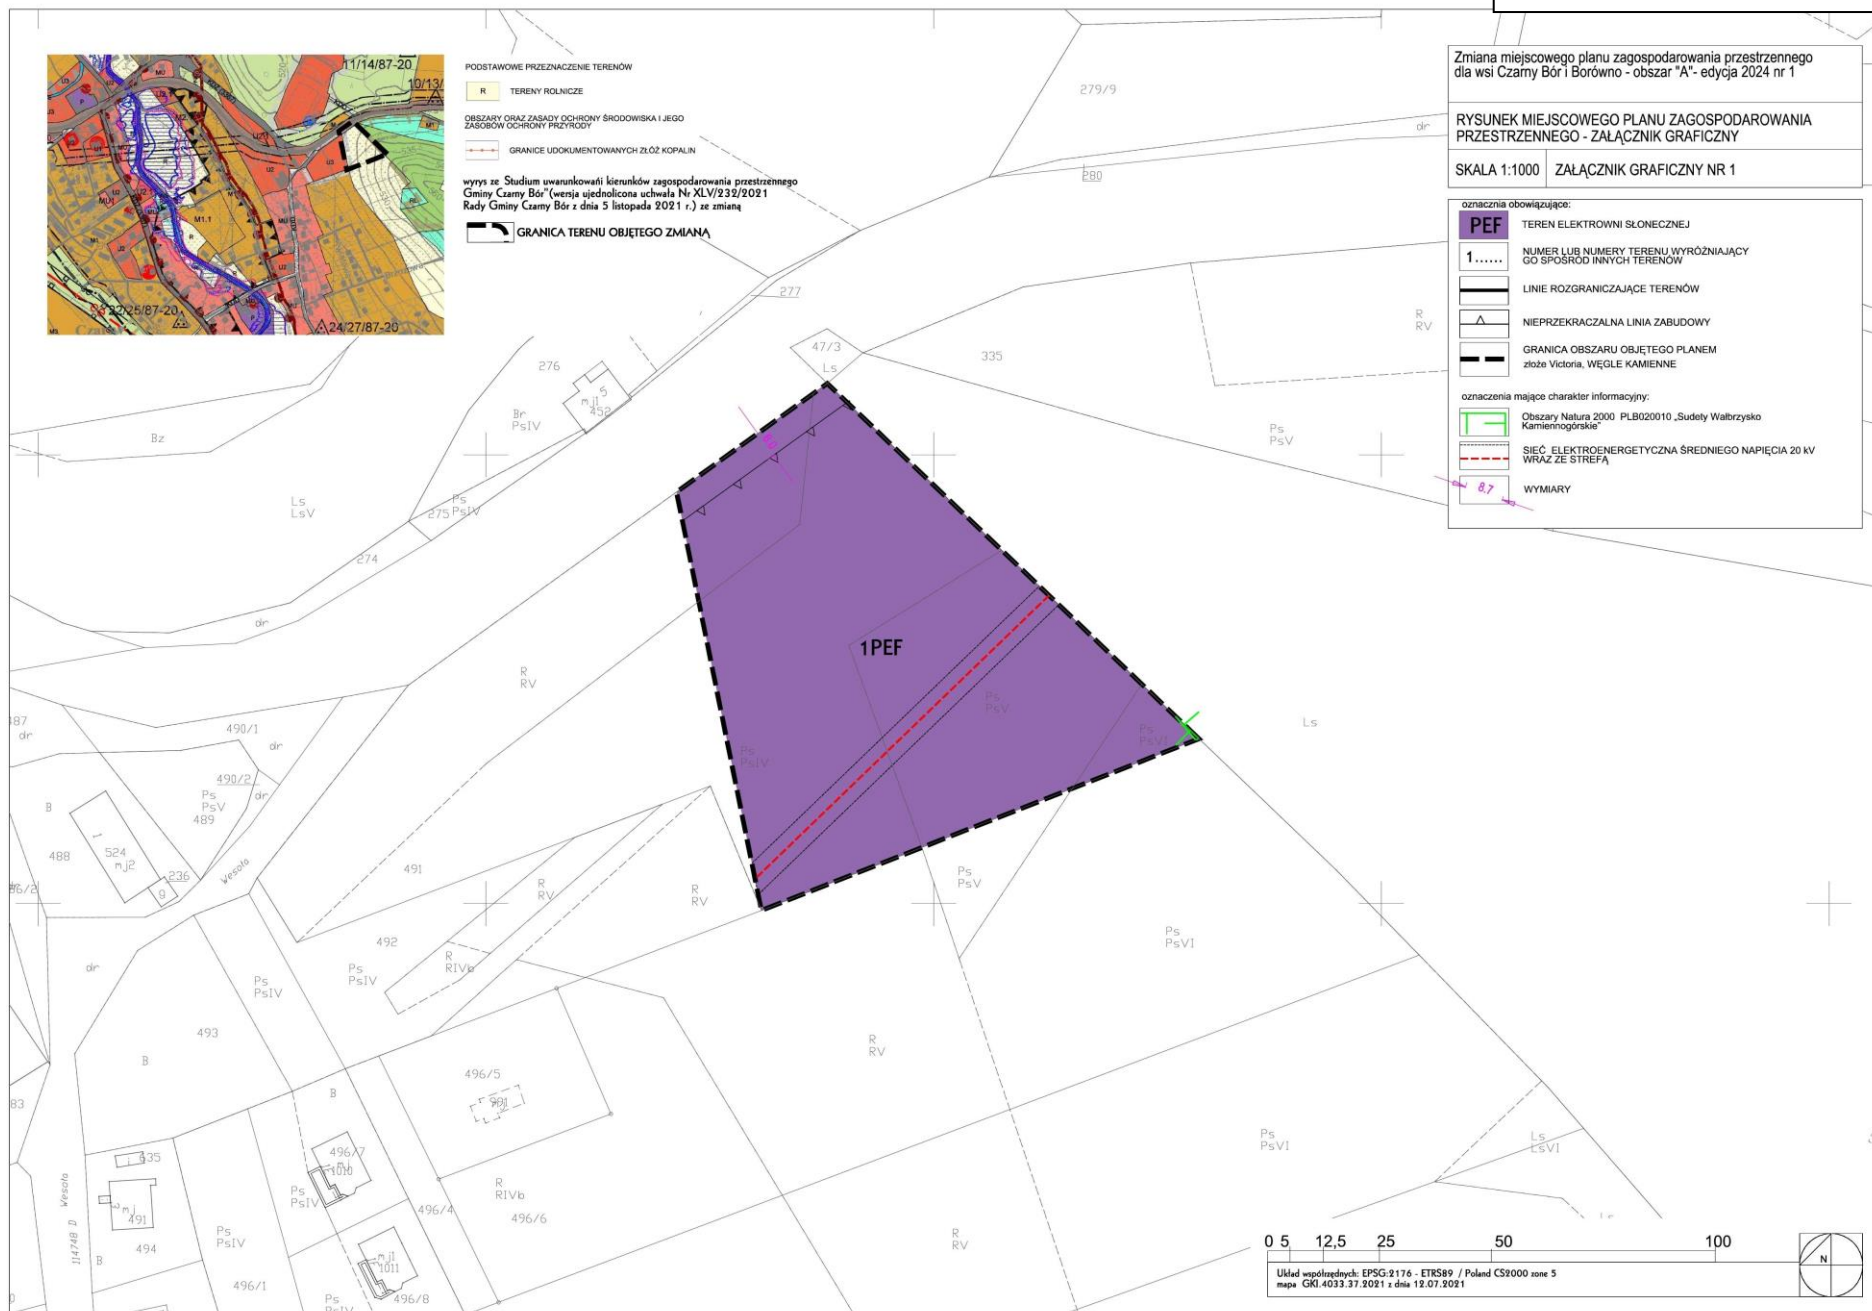

RAPORT

podsumowujący przebieg konsultacji społecznych uchwalenia zmiany miejscowego planu zagospodarowania przestrzennego dla wsi Czarny Bór i Borówno – obszar „A”- edycja 2024 nr 1

Na podstawie art. 17 pkt 13 i 14 ustawy z dnia 27 marca 2003 r. o planowaniu i zagospodarowaniu przestrzennym (Dz. U. z 2024 r. poz. 1130 ze zm.) od dnia 9.06.2025 r. do 7.07.2025 r. przeprowadzono konsultacje społeczne projektu zmiany miejscowego planu zagospodarowania przestrzennego dla wsi Czarny Bór i Borówno – obszar „A”- edycja 2024 nr 1.

Ogłoszenie Wójta Gminy Czarny Bór o przeprowadzeniu konsultacji społecznych projektu zmiany miejscowego planu zagospodarowania przestrzennego dla wsi Czarny Bór i Borówno – obszar „A”- edycja 2024 nr 1 zamieszczono:

- na tablicy ogłoszeń w siedzibie Urzędu Gminy Czarny Bór, na stronie Biuletynu Informacji Publicznej Urzędu Gminy Czarny Bór pod adresem <https://bip.czarny-bor.pl>,
- na stronie internetowej Urzędu Gminy Czarny Bór pod adresem <https://bip.czarny-bor.pl>,
- w prasie w wydaniu „Panoramy Wałbrzyskiej”.

Projekt zmiany miejscowego planu zagospodarowania przestrzennego dla wsi Czarny Bór i Borówno – obszar „A”- edycja 2024 nr 1 został udostępniony w terminie trwania konsultacji społecznych -w siedzibie Urzędu Gminy Czarny Bór, ul. Główna 18, 58-379 Czarny Bór w pok. 5 w godzinach otwarcia Urzędu, oraz na stronie Biuletynu Informacji Publicznej Urzędu Gminy Czarny Bór.

Zgodnie z art. 8i ustawy z dnia 27 marca 2003 r. o planowaniu i zagospodarowaniu przestrzennym udział interesariuszy zapewniono poprzez następujące formy konsultacji społecznych:

- 1) zbieranie uwag do projektu zmiany planu miejscowego od 9.06.2025 r. do 7.07.2025;
- 2) otwarte spotkanie poprzedzone prezentacją projektu zmiany planu miejscowego, które odbyło się 18.06.2025 r. w siedzibie Urzędu Gminy Czarny Bór, ul. Główna 18, 58-379 Czarny Bór w pok. 5 o godz. 15.50;
- 3) dyżur projektanta projektu zmiany planu miejscowego odbył się w siedzibie Urzędu Gminy Czarny Bór, ul. Główna 18, 58-379 Czarny Bór w pok. 5 w dniu - 18.06.2025 r. od godz. 15:40.

W wyniku konsultacji społecznych projektu zmiany miejscowego planu zagospodarowania przestrzennego dla wsi Czarny Bór i Borówno – obszar „A”- edycja 2024 nr 1:

- 1) w wyznaczonym terminie do zbierania uwag nikt nie złożył uwag;
- 2) na otwarte spotkanie, poza przedstawicielami Urzędu Gminy Czarny Bór i projektanta, nikt nie przybył;
na dyżur projektanta w ustalonym terminie nikt nie przybył.

Załącznik nr 3 do uchwały nr XXIII/107/2025

Rady Gminy Czarny Bór

z dnia 28 października 2025 r.

Rozstrzygnięcie o sposobie realizacji, zapisanych w zmianie planu, inwestycji z zakresu infrastruktury technicznej, które należą do zadań własnych gminy, oraz zasadach ich finansowania, zgodnie z przepisami o finansach publicznych w zmianie miejscowego planu zagospodarowania przestrzennego dla wsi Czarny Bór i Borówno – obszar „A”- edycja 2024 nr 1.

Na podstawie art.20 ust.1 ustawy z dnia 27 marca 2003 r. o planowaniu i zagospodarowaniu przestrzennym (t.j.: Dz. U. z 2024 r. poz. 1130 ze zm.) Rada Gminy Czarny Bór określa następujący sposób realizacji inwestycji z zakresu infrastruktury technicznej, należących do zadań własnych gminy oraz zasady ich finansowania.

§ 1. Inwestycje z zakresu infrastruktury technicznej służące zaspokajaniu zbiorowych potrzeb mieszkańców zgodnie z art. 1 ustawy z dnia 8 marca 1990 r. o samorządzie gminnym (t.j.: Dz. U. z 2025 r. poz. 1153):

- 1) budowa sieci uzbrojenia technicznego w obrębie korytarzy infrastruktury oraz na terenach innych za zgodą właścicieli:
 - a) wodociągowych,
 - b) kanalizacji sanitarnej,
 - c) kanalizacji deszczowej.

§ 2. Finansowanie inwestycji z zakresu infrastruktury technicznej, zaliczonych do zadań własnych gminy, zapisanych w niniejszej zmianie planu miejscowego, podlega przepisom ustawy z dnia 27 sierpnia 2009 r. o finansach publicznych (t.j.: Dz. U. z 2024 r. poz. 1530 ze zm.), przy czym:

- 1) limity wydatków budżetowych na wieloletnie programy inwestycyjne są ujęte każdorazowo w budżecie gminy na każdy rok;
- 2) istnieją możliwości ubiegania się o dofinansowanie z funduszy strukturalnych UE (w zakresie budowy dróg oraz uzbrojenia pozostającego w gestii gminy) i/lub współfinansowania tych inwestycji z zainteresowanym inwestorem.

Załącznik nr 4 do uchwały nr XXIII/107/2025

Rady Gminy Czarny Bór

z dnia 28 października 2025 r.

Zalacznik4.gml



Dane przestrzenne, o których mowa w art. 67a ust. 3 i 5 ustawy z dnia 27 marca 2003 r. o planowaniu i zagospodarowaniu przestrzennym (j.t. Dz.U. z 2020 r. poz. 293 z późn. zm.) ujawnione zostaną po kliknięciu w ikonę

UZASADNIENIE

Niniejsza uchwała jest aktem prawa miejscowego i dotyczy zmiany miejscowego planu zagospodarowania przestrzennego dla wsi Czarny Bór i Borówno – obszar „A”- edycja 2024 nr 1, stanowiąc realizację wymagań wynikających z przepisów art. 14, 17 pkt 14 oraz 20 ust.1 ustawy z dnia 27 marca 2003 r. o planowaniu i zagospodarowaniu przestrzennym (t.j. Dz. U. z 2024 r. poz. 1130 ze zm.), a także zobowiązań wynikających z uchwały nr II/8/2024 Rady Gminy Czarny Bór z dnia 24 maja 2024 roku w sprawie przystąpienia do opracowania w/w planu.

Przepisy ustawy o planowaniu i zagospodarowaniu przestrzennym stanowią w art. 20 ust. 1., że: „plan miejscowy uchwała rada gminy po stwierdzeniu zgodności z ustaleniami planu ogólnego - z zastrzeżeniem art. 67 ust. 3 pkt 2 lit. a ustawy z dnia 07 lipca 2023 r. o zmianie ustawy o planowaniu i zagospodarowaniu przestrzennym oraz niektórych innych ustaw (Dz. U. z 2023 r., poz. 1688), rozstrzygając jednocześnie o sposobie realizacji zapisanych w planie miejscowym inwestycji z zakresu infrastruktury technicznej, które należą do zadań własnych gminy, oraz zasadach ich finansowania, zgodnie z przepisami o finansach publicznych”.

Projekt miejscowego planu zagospodarowania przestrzennego obejmuje część dz. nr 491 obręb Czarny Bór. W obszarze opracowania obowiązuje akt prawa miejscowego, który podlega zmianie. Planowana elektrownia słoneczna, będzie powiązana z inwestycją zlokalizowaną na pozostałej części działki, która to związana jest z parkowaniem wyposażonym w elektrownię słoneczną.

Projekt planu przed przedłożeniem go Radzie Gminy Czarny Bór do uchwalenia poddany został procedurze formalno – prawnej wynikającej z przepisów art. 17 ustawy o planowaniu i zagospodarowaniu przestrzennym a także strategicznej ocenie oddziaływania na środowisko, zgodnie z wymaganiami ustawy z dnia 3 października 2008r. o udostępnieniu informacji o środowisku i jego ochronie, udziale społeczeństwa w ochronie środowiska oraz o ocenach oddziaływania na środowisko (t.j. Dz. U. z 2024 r. poz. 1112, z późn. zm.).

Do projektu planu została wykonana prognoza oddziaływania na środowisko, której zakres i stopień szczegółowości uzgodniono z Regionalnym Dyrektorem Ochrony Środowiska i z Państwowym Powiatowym Inspektorem Sanitarnym w Wałbrzychu. Następnie projekt planu wraz z prognozą oddziaływania na środowisko uzyskał opinie i uzgodnienia w/w organów.

W terminie od 9.06.2025 r. do 7.07.2025 r. dokument wraz z prognozą oddziaływania na środowisko, podlegał konsultacją społeczną, w dniu 18.06.2025 r. odbyło się spotkanie otwarte. Dyżur projektanta projektu zmiany planu miejscowego odbył się 18.06.2025. Do dnia 7.07.2025 r. przyjmowane były uwagi. Do projektu planu nie wpłynęły uwagi. Do prognozy oddziaływania na środowisko nie wpłynęły uwagi i wnioski.

Wykaz uzyskanych opinii i uzgodnień zawiera dokumentacja formalno – prawna przygotowana zgodnie z wymaganiami Rozporządzenia Ministra Infrastruktury z dnia 17 grudnia 2021 r. w sprawie wymaganego zakresu projektu miejscowego planu zagospodarowania przestrzennego (Dz. U. nr, poz 2404r z dnia 23 grudnia 2021 r.).

Obszar objęty planem obejmuje grunty w obszarze wiejskim gminy, w obrębie wsi Czarny Bór. W związku ze zmianami użytkowania oraz przeznaczeniem gruntów rolny na nierolne klas nie będących chronionymi, nie było wymagane uzyskanie zgody, o której mowa w art. 17 pkt 6c ustawy o planowaniu i zagospodarowaniu przestrzennym.

Przedmiot i zakres opracowania związany jest z lokalizacją instalacji odnawialnych źródeł energii - teren elektrowni słonecznej, przy uwzględnieniu ochrony zidentyfikowanych zasobów środowiska oraz wartości przyrodniczych czy krajobrazowych, w tym ustalenie linii rozgraniczających poszczególne tereny o różnym przeznaczeniu oraz określenie nakazów, zakazów, dopuszczeń i ograniczeń w kształtowaniu zabudowy i zagospodarowaniu terenu.

Rada Gminy Czarny Bór stwierdziła, iż projekt planu nie narusza ustaleń studium uwarunkowań i kierunków zagospodarowania przestrzennego Gminy Czarny Bór” (wersja ujednolicona uchwała Nr XLV/232/2021 Rady Gminy Czarny Bór z dnia 5 listopada 2021 r.) ze zmianą, gdyż zgodność ta została wyłączona dla przedsięwzięcia w zakresie lokalizacji urządzeń wytwarzających energię z odnawialnych źródeł energii oraz ich stref ochronnych, na mocy art. 67 ust. 3 pkt 2 lit. a ustawy z dnia 07 lipca 2023 r. o

zmianie ustawy o planowaniu i zagospodarowaniu przestrzennym oraz niektórych innych ustaw (Dz. U. z 2023 r., poz. 1688).

Plan realizuje wymogi określone w art. 1 ust. 2 – 4 ustawy o planowaniu i zagospodarowaniu przestrzennym w następujący sposób:

1. Plan uwzględnia wymagania ładu przestrzennego, w tym urbanistyki i architektury, a także walory architektoniczne i krajobrazowe poprzez zawarte w nim regulacje dotyczące zasad kształtowania zabudowy i zagospodarowania terenu. Przyjęte rozwiązania zostały dostosowane do istniejącej zabudowy położonej w bezpośrednim sąsiedztwie planowanych terenów.
2. Plan w racjonalny sposób wykorzystuje zasoby środowiska naturalnego oraz gospodaruje wodami. W obszarze opracowania występuje pozostała część województwa dolnośląskiego objęta Uchwałą antysmogową w zakresie wymogów ekoprojektu;
3. Na obszarze objętym planem nie występują budynki zakwalifikowane jako zabytki, oraz nie występują dobra kultury współczesnej wymagające ochrony. Plan ustanawia ochronę dziedzictwa kulturowego poprzez narzucenie wymogów adekwatnych do w/w uwarunkowań, ustala także zasady postępowania wobec potencjalnych znalezisk archeologicznych. W obszarze opracowania nie występują zabytki nieruchome wpisane do wykazu zabytków oraz do rejestru. Przyjęte rozwiązania uzyskały uzgodnienie Wojewódzkiego Konserwatora Zabytków.
4. Plan respektuje wymagania ochrony zdrowia oraz bezpieczeństwa ludzi i mienia, a także potrzeby osób niepełnosprawnych. Przyjęte rozwiązania planistyczne uwzględniają wymogi przepisów odrębnych oraz pozwalają na realizację ustalonego przeznaczenia oraz zagospodarowania terenów, w dalszych procesach, w sposób gwarantujący spełnienie w/w wymagań.
5. Plan w optymalny sposób wykorzystuje walory ekonomiczne przestrzeni poprzez zachowanie struktury osadniczej miejscowości w ramach kontynuacji funkcji.
6. Dokument uwzględnia prawo własności oraz uwzględnia także interes publiczny i potrzeby mieszkańców.
7. Plan uwzględnia potrzeby obronności i bezpieczeństwa państwa. W obszarze planu nie występują obszary lub obiekty, które wymagają uwzględnienia ze względu na potrzeby obronności i bezpieczeństwa państwa. Dokument uzyskał w tym zakresie wymagane uzgodnienia.
8. Plan chroni interes publiczny poprzez racjonalne ustalenia w zakresie przeznaczenia terenu, a także uwzględnia zasadę ładu przestrzennego i zrównoważonego rozwoju, gdyż za interes publiczny uznane są potrzeby ochrony obszarów istotnych ze względu na walory środowiska przyrodniczego i krajobrazu (rolnicze przestrzenie otwarte) ekofizjograficzne (narażone na hałas) przed nadmierną urbanizacją. Zmiana użytkowania dotyczy zwartego niewielkiego obszaru.
9. Plan nie ogranicza rozwoju sieci infrastruktury technicznej, w tym: gospodarki wodno - ściekowej, elektroenergetyki, gazownictwa czy urządzeń telekomunikacyjnych. Plan wyznacza teren w granicach, którego dopuszcza się urządzenia wytwarzające energię z odnawialnych źródeł energii.
10. W pracach planistycznych dla społeczności lokalnej został zapewniony udział, w tym także przy użyciu środków komunikacji elektronicznej. Dokumenty planistyczne były udostępnione wszystkim zainteresowanym wraz z pełną informacją merytoryczną. Procedury planistyczne były prowadzone w sposób jawny i przejrzysty, z zachowaniem wszelkich wymogów określonych ustawą o planowaniu i zagospodarowaniu przestrzennym.
11. Plan uwzględnia obowiązki gminy w zakresie zapewnienia odpowiedniej ilości i jakości wody do celów zaopatrzenia ludności, odprowadzenia ścieków oraz oświetlenia przyulicznego. Plan miejscowy nie jest dokumentem, który w bezpośredni sposób przyczyni się do zapewnienia odpowiedniej ilości i jakości wody, do celów zaopatrzenia ludności.

Ustalając przeznaczenie terenu oraz określając sposób zagospodarowania gmina brała pod uwagę zarówno interes publiczny jak i interes prywatny, starannie analizując dokumenty zgromadzone w trakcie prac planistycznych. W ramach prac planistycznych dokonano analizy ekonomicznej, a także analiz środowiskowych, których główne ustalenia zawiera prognoza skutków finansowych oraz prognoza oddziaływania na środowisko. Ocenie poddano także uwarunkowania społeczne - potrzeby mieszkańców gminy, w tym stanowiska wyrażone w złożonych wnioskach. Dokumenty te wskazują na zasadność przyjętych rozwiązań.

Nowa zabudowa została rozplanowana z poszanowaniem zasady ładu przestrzennego, z uwzględnieniem walorów ekonomicznych przestrzeni i dążenia do minimalizacji transportochłonności układu przestrzennego, a także zapewnienia dogodnych warunków przemieszczania się pieszych i rowerzystów. Rozwiązania zapewniają strukturze przestrzennej zwartość i ścisłe powiązanie z istniejącym zainwestowaniem. Tereny wskazane pod zabudowę zostały usytuowane w granicach jednostki osadniczej w rozumieniu art. 2 pkt 1 ustawy z dnia 29 sierpnia 2003 r. o urzędowych nazwach miejscowości i obiektów fizjograficznych (t.j. Dz. U. z 2019 r. poz. 1443).

Gmina Czarny Bór przeprowadziła analizy, o której mowa w art. 32 ust. 2, uchwalone uchwałą nr XLVI/239/2018 Rady Gminy Czarny Bór z dnia 30 maja 2018 r., i tym samym plan został oceniony pod tym kątem, w zakresie zgodności z jej wynikami. Analiza wykazała, iż obszar opracowania procedowany jest w ramach zadań bieżących związanych z dostosowaniem aktów prawa miejscowego do wymagań ustawowych. W związku z powyższym należy przyjąć, że realizacja planu jest zgodna z przedmiotową analizą.

Wpływ na finanse publiczne, w tym budżet gminy:

1. W strukturze własności gruntów w obszarze planu dominują grunty gminne.
2. Plan nie wyznacza nowych terenów pod drogi publiczne w związku, z czym na gminie nie będzie spoczywał obowiązek wykupu terenów niezbędnych pod te inwestycje. W zakresie zmian przeznaczenia dokonywanych planem wykazano uzupełnienia już istniejących struktur przestrzennych, ograniczonych przestrzennie przebiegiem infrastruktury technicznej.
3. W obszarze planu występują grunty gminne, zatem nie wystąpią okoliczności uprawniające gminę do naliczenia opłaty planistycznej.
4. Obszar objęty planem jest wyposażony w infrastrukturę techniczną w stopniu wystarczającym dla jego realizacji. Gmina będzie obciążona dodatkowymi inwestycjami jedynie w zakresie miejsc, gdzie infrastruktura będzie wymagała przebudowy, budowy lub wymiany.
5. Dochody gminy z tytułu podatków lokalnych nie wzrosną w związku ze zmianami użytkowania.

Uchwała niniejsza, z chwilą wejścia w życie, stanowić będzie o zasadach prowadzenia gospodarki przestrzennej w obszarze objętym planem.

Wójt Gminy Czarny Bór

Adam Górecki



DOKUMENT PODPISANY ELEKTRONICZNIE

Dane podpisywanego dokumentu

Typ dokumentu	Uchwała
Numer dokumentu	XXIII/107/2025
Data dokumentu	2025-10-28
Organ wydający	Rada Gminy Czarny Bór
Przedmiot regulacji	w sprawie uchwalenia zmiany miejscowego planu zagospodarowania przestrzennego dla wsi Czarny Bór i Borówno – obszar „A”- edycja 2024 nr 1.
Identyfikator dokumentu	762304A7-23EE-446B-A95C-9B436F406506

Informacje o złożonych podpisach elektronicznych

Podpis:	
Sygnatura	Signature-1645194402
Numer seryjny	103AD12EEF4B85AF43095E953BC36D20
Osoba podpisująca	Marzena Łatka
Kraj	PL
Data złożenia podpisu	2025-11-04 15:02:33
Zakres podpisu	Podpis całego dokumentu
Wystawca certyfikatu	VATPL-5170359458 Certum QCA 2017 Asseco Data Systems S.A. PL