
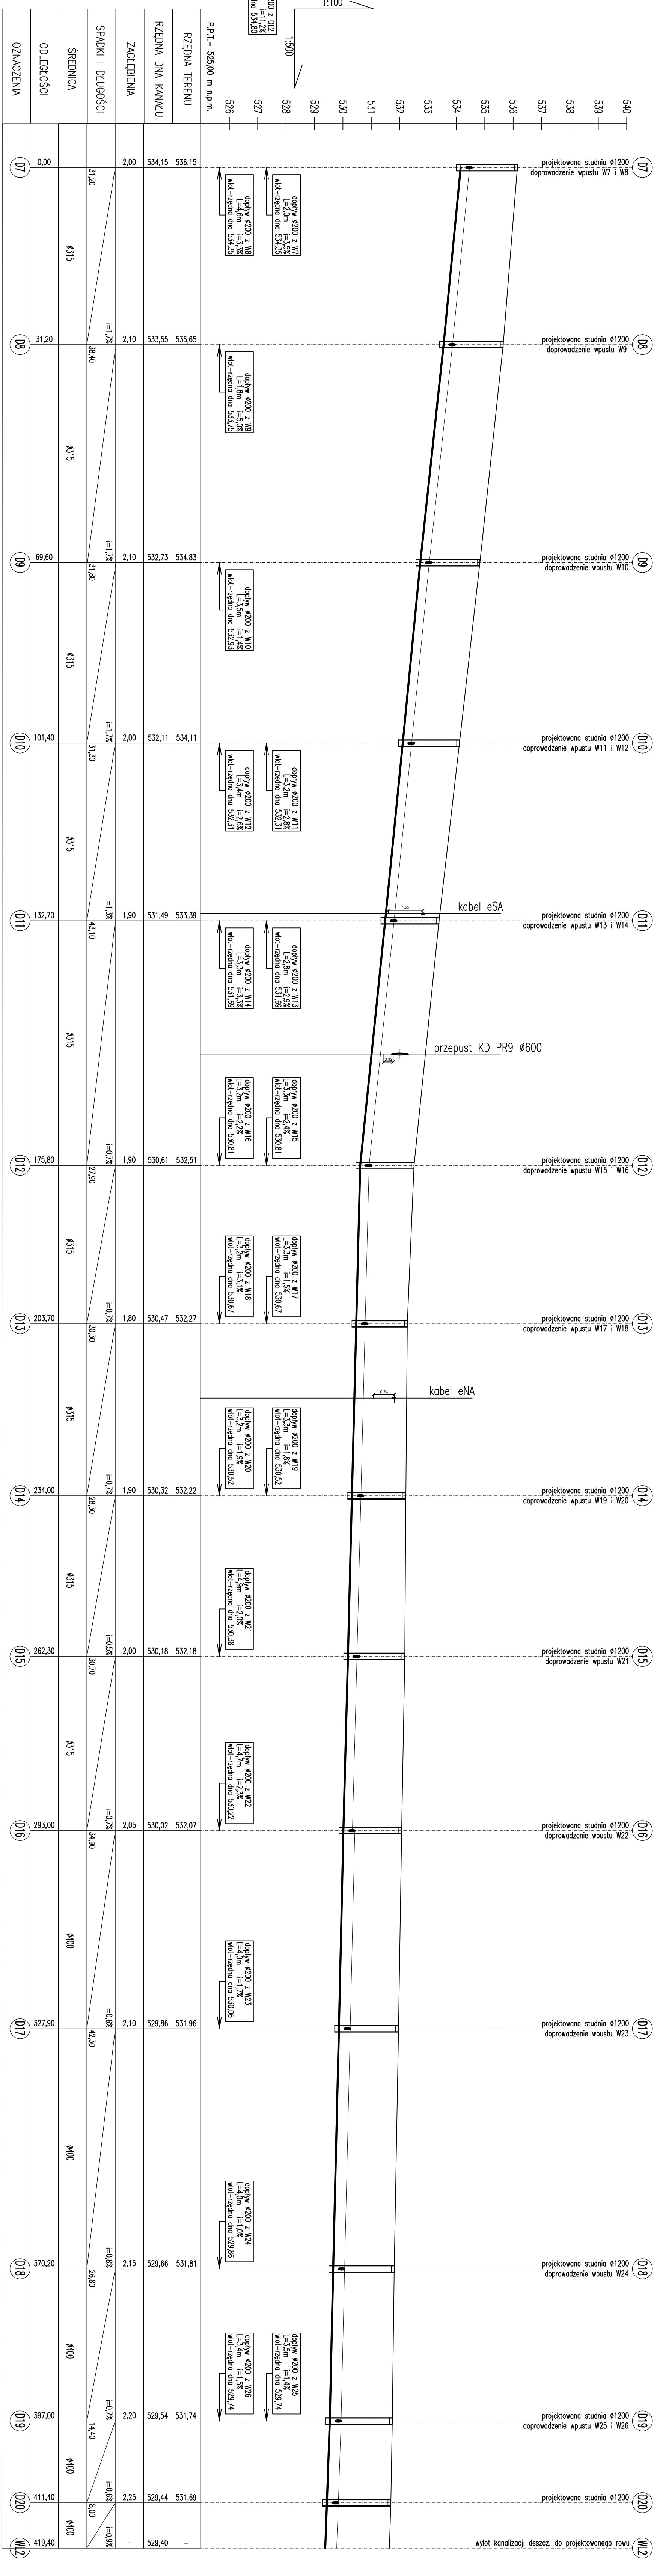


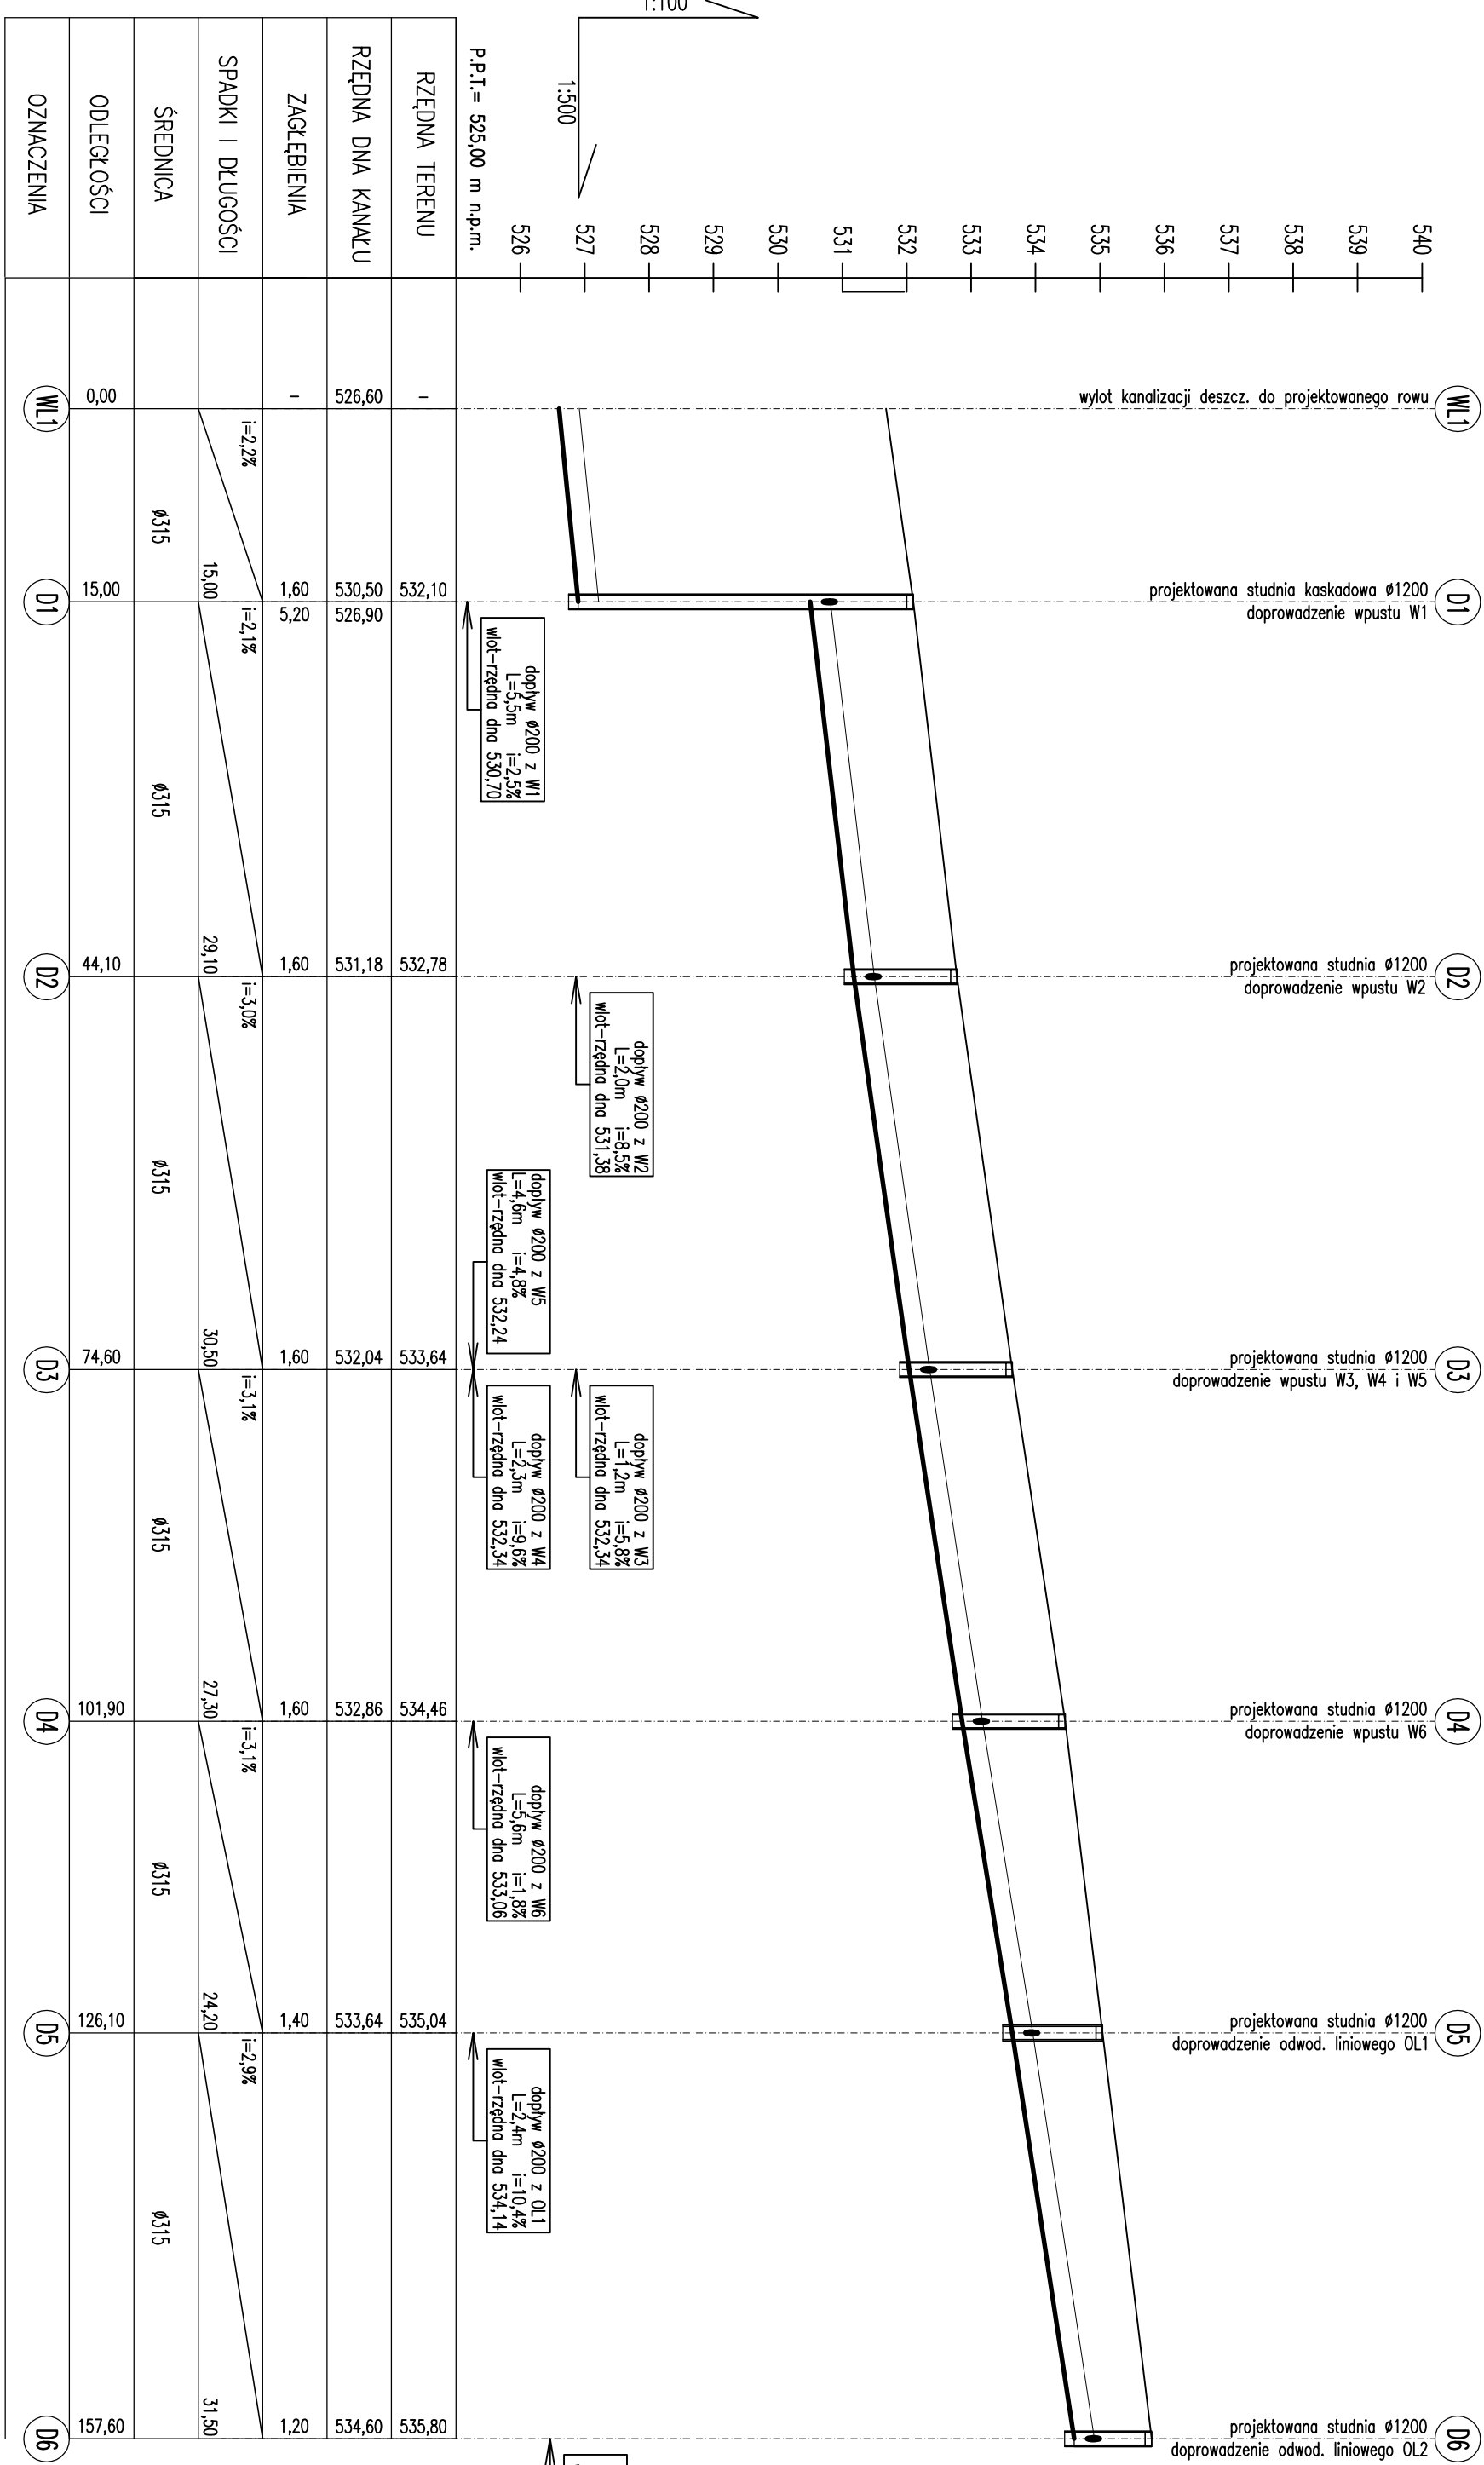

W jedyn zasposowek wykazy typu cieklego D400 a w terenie zielewiny typu lekkiego D125. Poziom zwielenozena studzienki powinnien byc uklozony rowno z terenem w przypadku nawierzchni uwarzonej i szelbita. W przypadku lokalizacji studzienek na terenie zielonym, poziom wziaz studzienki powinien byc uklozony ok. 8cm nad terenem.

Dno studzienek row. wyprofilowane w sposob nawigujacy do trasz mroczuga. Studnie uklozione na zageszczony podstopyc z dlozozila gr. 15cm.

Siec wykonac z rur z tworzywa sztucznoego klasz SN8 liczonej na wysok. 1tkhde na podstopyc piskowej gr. min. 1tkm. Obsypke piskiem do wys. 3tkm ponad wierzch rury.

Inwestor / Zamawiający		GMINA CZARNY BOR ul. XXX Leścia PRL 18 - 58-379 Czarny Bor	
Jednostka projektowa		Przeistalobiono Road inżynierinyh TRAKT Siedzibow 50 ul. 18-go Stycznia 50 NIP 614-000-12-50	
Stadium	Zesłanie	"BUDOWA OBRODNICZY CZARNEGO BORU - DROGI ŁACZACEJ DROGE POWIATOWA NR 3880 Z DROGI WOJEWODZKA 367 "	
Projekt wykonawczy		Nr tomu	
II		Lokalizacja inwestycji CZARNY BOR dz. nr 70 76 77/1 77/2 56 54/1 54/3 62 54/4 49/1 306 307 308 314 313 311 333 315/2 332 obręę 0002 Czarny Bor - 1/3, 1/10 obręę Strzy Lesieniec	
Branża	Typu rysunku		
Sanitarna S		PROFIL PODLUŻNY KANALIZACJI DESZCZOWEJ	
Stanowisko	Imię i nazwisko	Nr uprawnień	Podpis
Projektant	mgr inż. Katarzyna Kłopotowska	59107/ODUW	
Asystent	mgr inż. Katarzyna Kłopotowska	59107/ODUW	
Nr projektu	19 -12	Nr gzyz.	04 . 2015
Nr tomu	1:100/1:500	Nr dzialu	1/KD
Stanowi		Nr tomu	
Branża		Nr. dzialu	
S	II		
PW			
00			